



PA4 - PLAN DE COMPOSITION

Echelle : 1/500




AMÉNAGEMENTS
URBAINS ET VRD
ÉTUDES ET CONSEILS

10 ZA LE BOULAIS
35690 ACIGNE
TEL : 02 99 83 41 76
contact@infraconcept35.fr



Affaire N° : 2018 56

Ind	Date	Etabli par	Approuvé par	1ère Diffusion
A	Avril 2019	Nathalie DANION	Norbert VERITE	

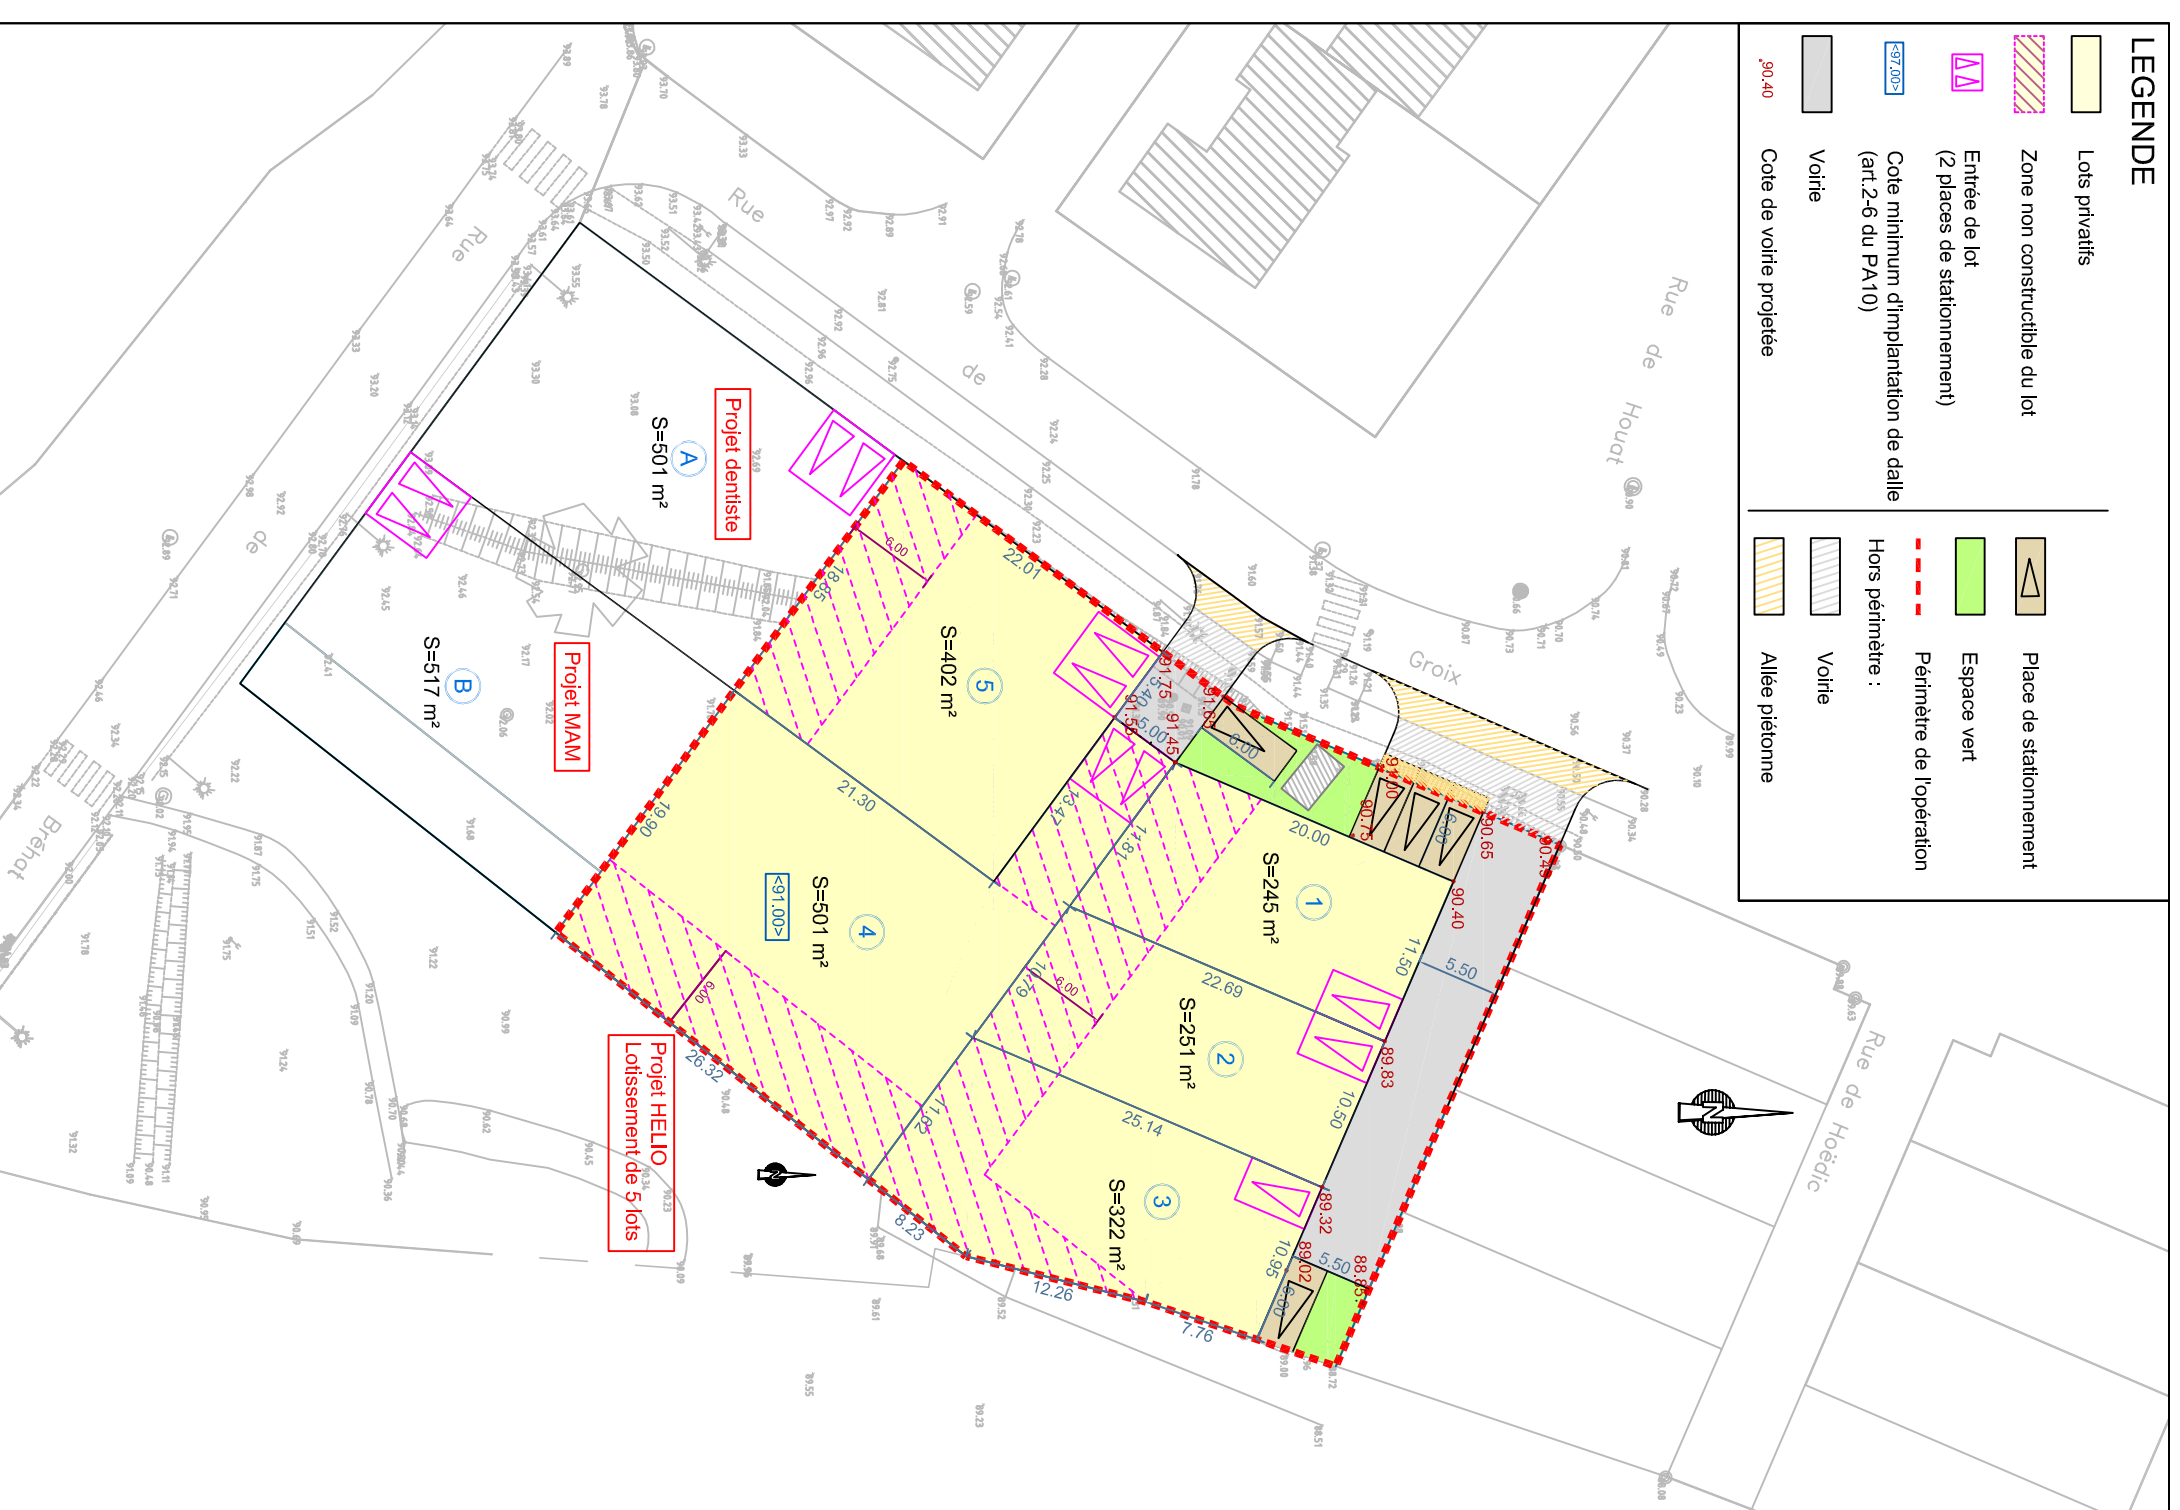

LEGENDE

	Lots privés		Place de stationnement
	Zone non constructible du lot		Espace vert
	Entrée de lot (2 places de stationnement)		Périmètre de l'opération
	Cote minimum d'implantation de dalle (art.2-6 du PA10)		Hors périmètre :
	Voie		Voie
	Cote de voie projetée		Allée piétonne