



HELIO AMENAGEMENT
170 rue de Saint Malo
35000 RENNES

Commune de MONTAUBAN DE BRETAGNE
Lotissement " Le Clos Hamon "

DOSSIER DE PERMIS D'AMENAGER

PA4 - PLAN DE COMPOSITION

Echelle : 1/500




AMÉNAGEMENTS
URBAINS ET VRD
ETUDES ET CONSEILS

10 ZA LE BOULAIS
35690 ACIGNE
TÉL : 02 99 83 41 76
contact@infraconcept35.fr



Affaire N° : 2018 47

| Ind | Date | Etabli par | Approuvé par | Objet de la révision |
|-----|--------------|-----------------|----------------|----------------------|
| A | Février 2020 | Nathalie DANION | Norbert VERITE | 1ère Diffusion |
| | | | | |
| | | | | |
| | | | | |

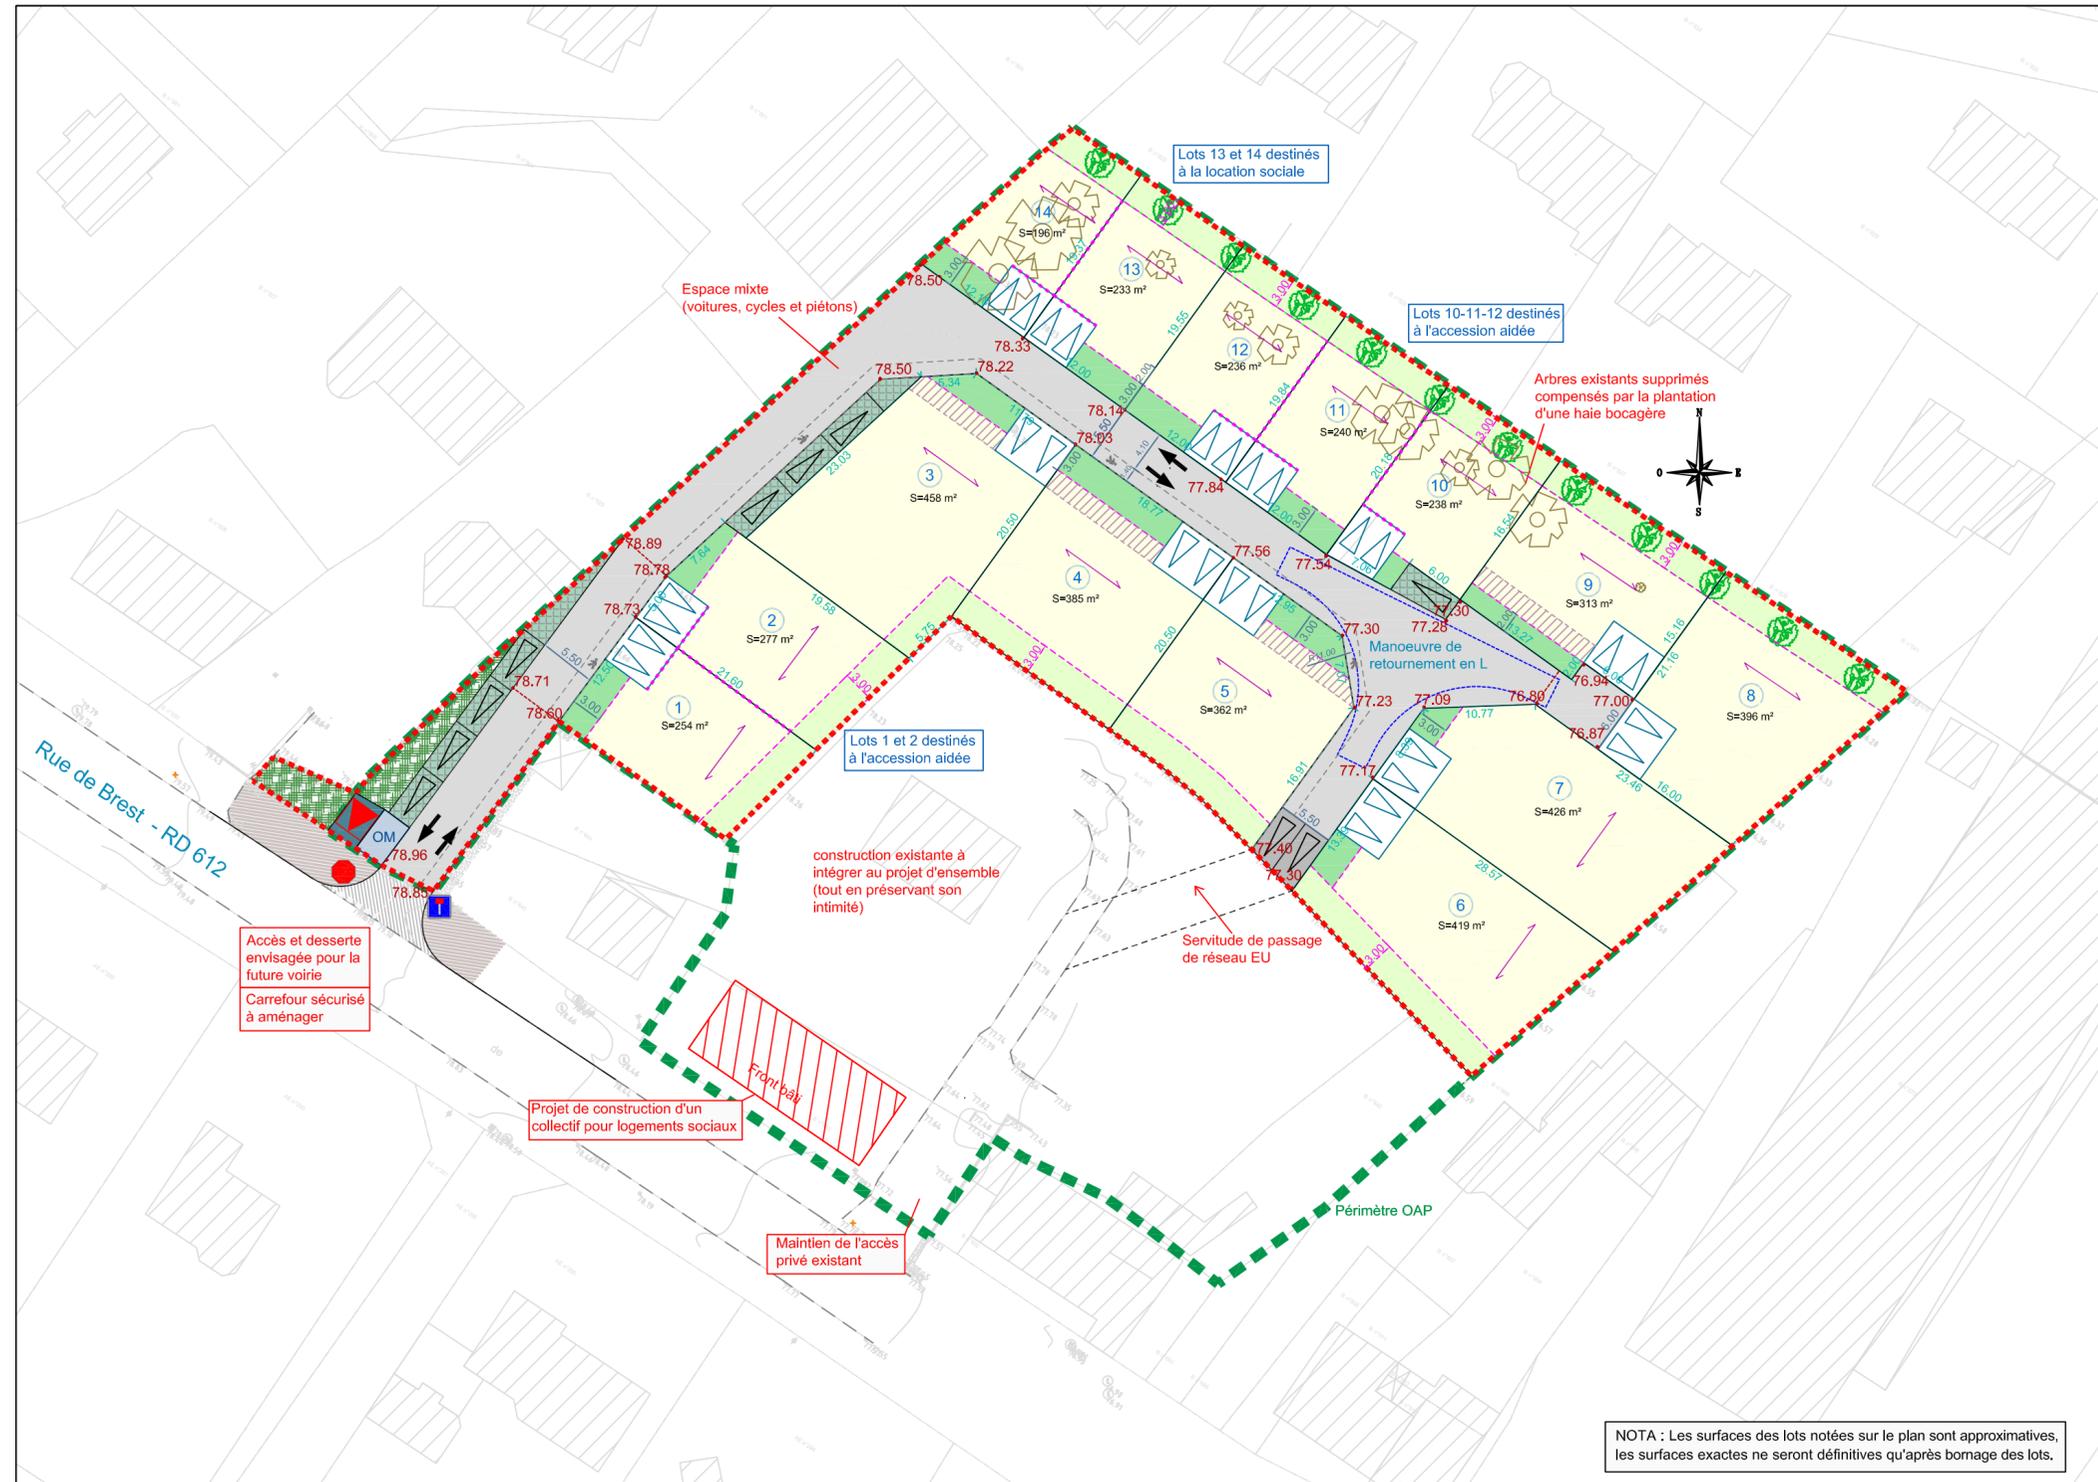

LEGENDE

- Zone constructible du lot privatif
- Zone non constructible du lot privatif
- Bande d'implantation obligatoire pour au moins 40% de la façade
- Orientation imposé du sens de faillage principal
- Accroche obligatoire du bâti en limite
- Entrée de lot (2 places de stationnement)
- Aménagement paysager obligatoire à l'intérieur du lot
- Arbre planté à l'intérieur des lots
- Arbre à supprimer
- Voirie 77.50 Cote de voirie projetée
- Places de stationnement
- Espace bâché (géotextile + copeaux ardoises)
- Espace OM (Ordures Ménagères) pour rassemblement containers
- Espace réservé pour mise en place du transformateur électrique
- Périmètre de l'opération
- Périmètre de l'OAP
- Hors périmètre :
- Voirie
- Accotement

NOTA : Les surfaces des lots notées sur le plan sont approximatives, les surfaces exactes ne seront définitives qu'après bornage des lots.