

# LA CHAPELLE-THOUARAUULT

Le Clos de l'Orgerie

HELIO AMENAGEMENT

PLAN DE VENTE DU LOT 1


- BRANCHEMENT E. U.
- BRANCHEMENT E. P.
- BRANCHEMENT EDF (PROJET)
- BRANCHEMENT EAU (PROJET)
- BRANCHEMENT TEL

00.00 COTE VOIRIE FINIE PROJET


ACCES AU LOT (2 PLACES DE STATIONNEMENT)

ZONE CONSTRUCTIBLE DU LOT

BANDE D'IMPLANTATION OBLIGATOIRE DU BATI

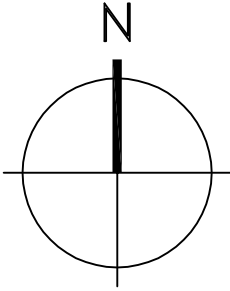

LOT 1  
S:601m2  
AC190

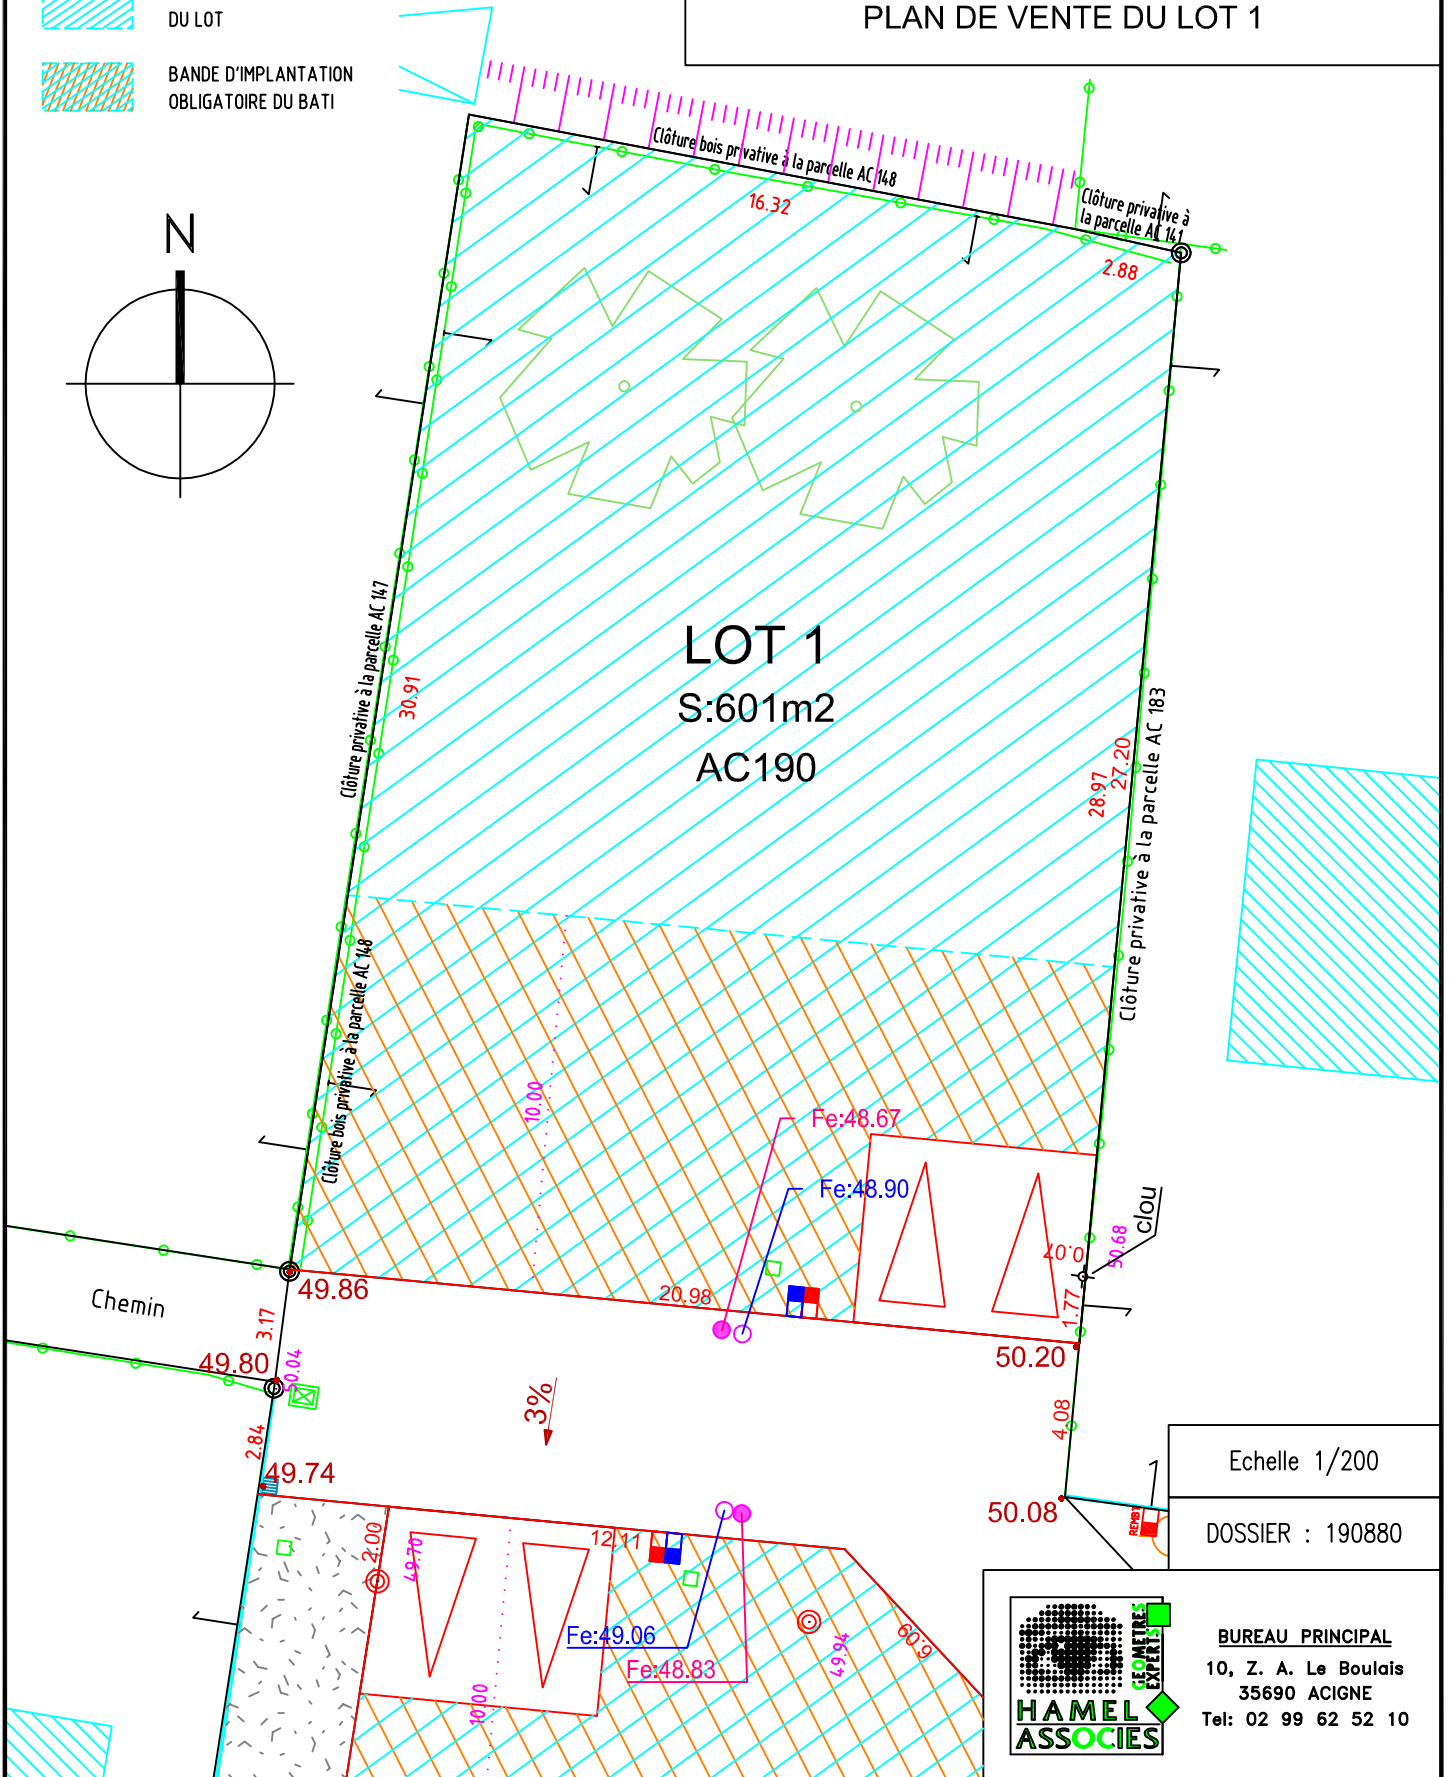

Echelle 1/200

DOSSIER : 190880



BUREAU PRINCIPAL  
10, Z. A. Le Boulais  
35690 ACIGNE  
Tel: 02 99 62 52 10