


**PLAN D'ENSEMBLE FIGURATIF**  
**CHANTELOUP**  
 Le Clos du Bois

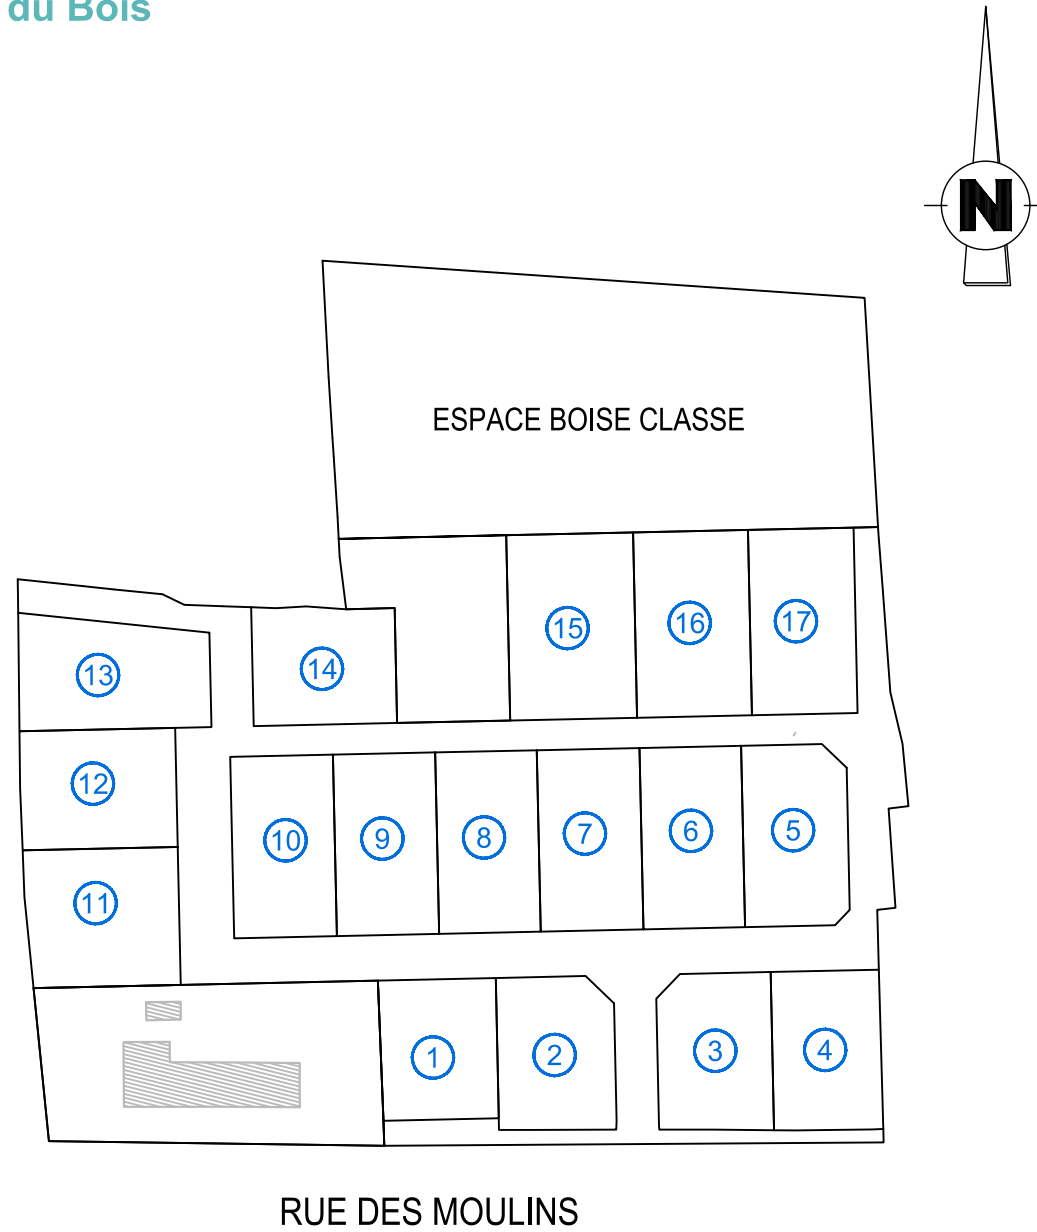


RUE DES MOULINS

**CHANTELOUP**  
 Le Clos du Bois

**LOT 1**

**PLAN DE VENTE**

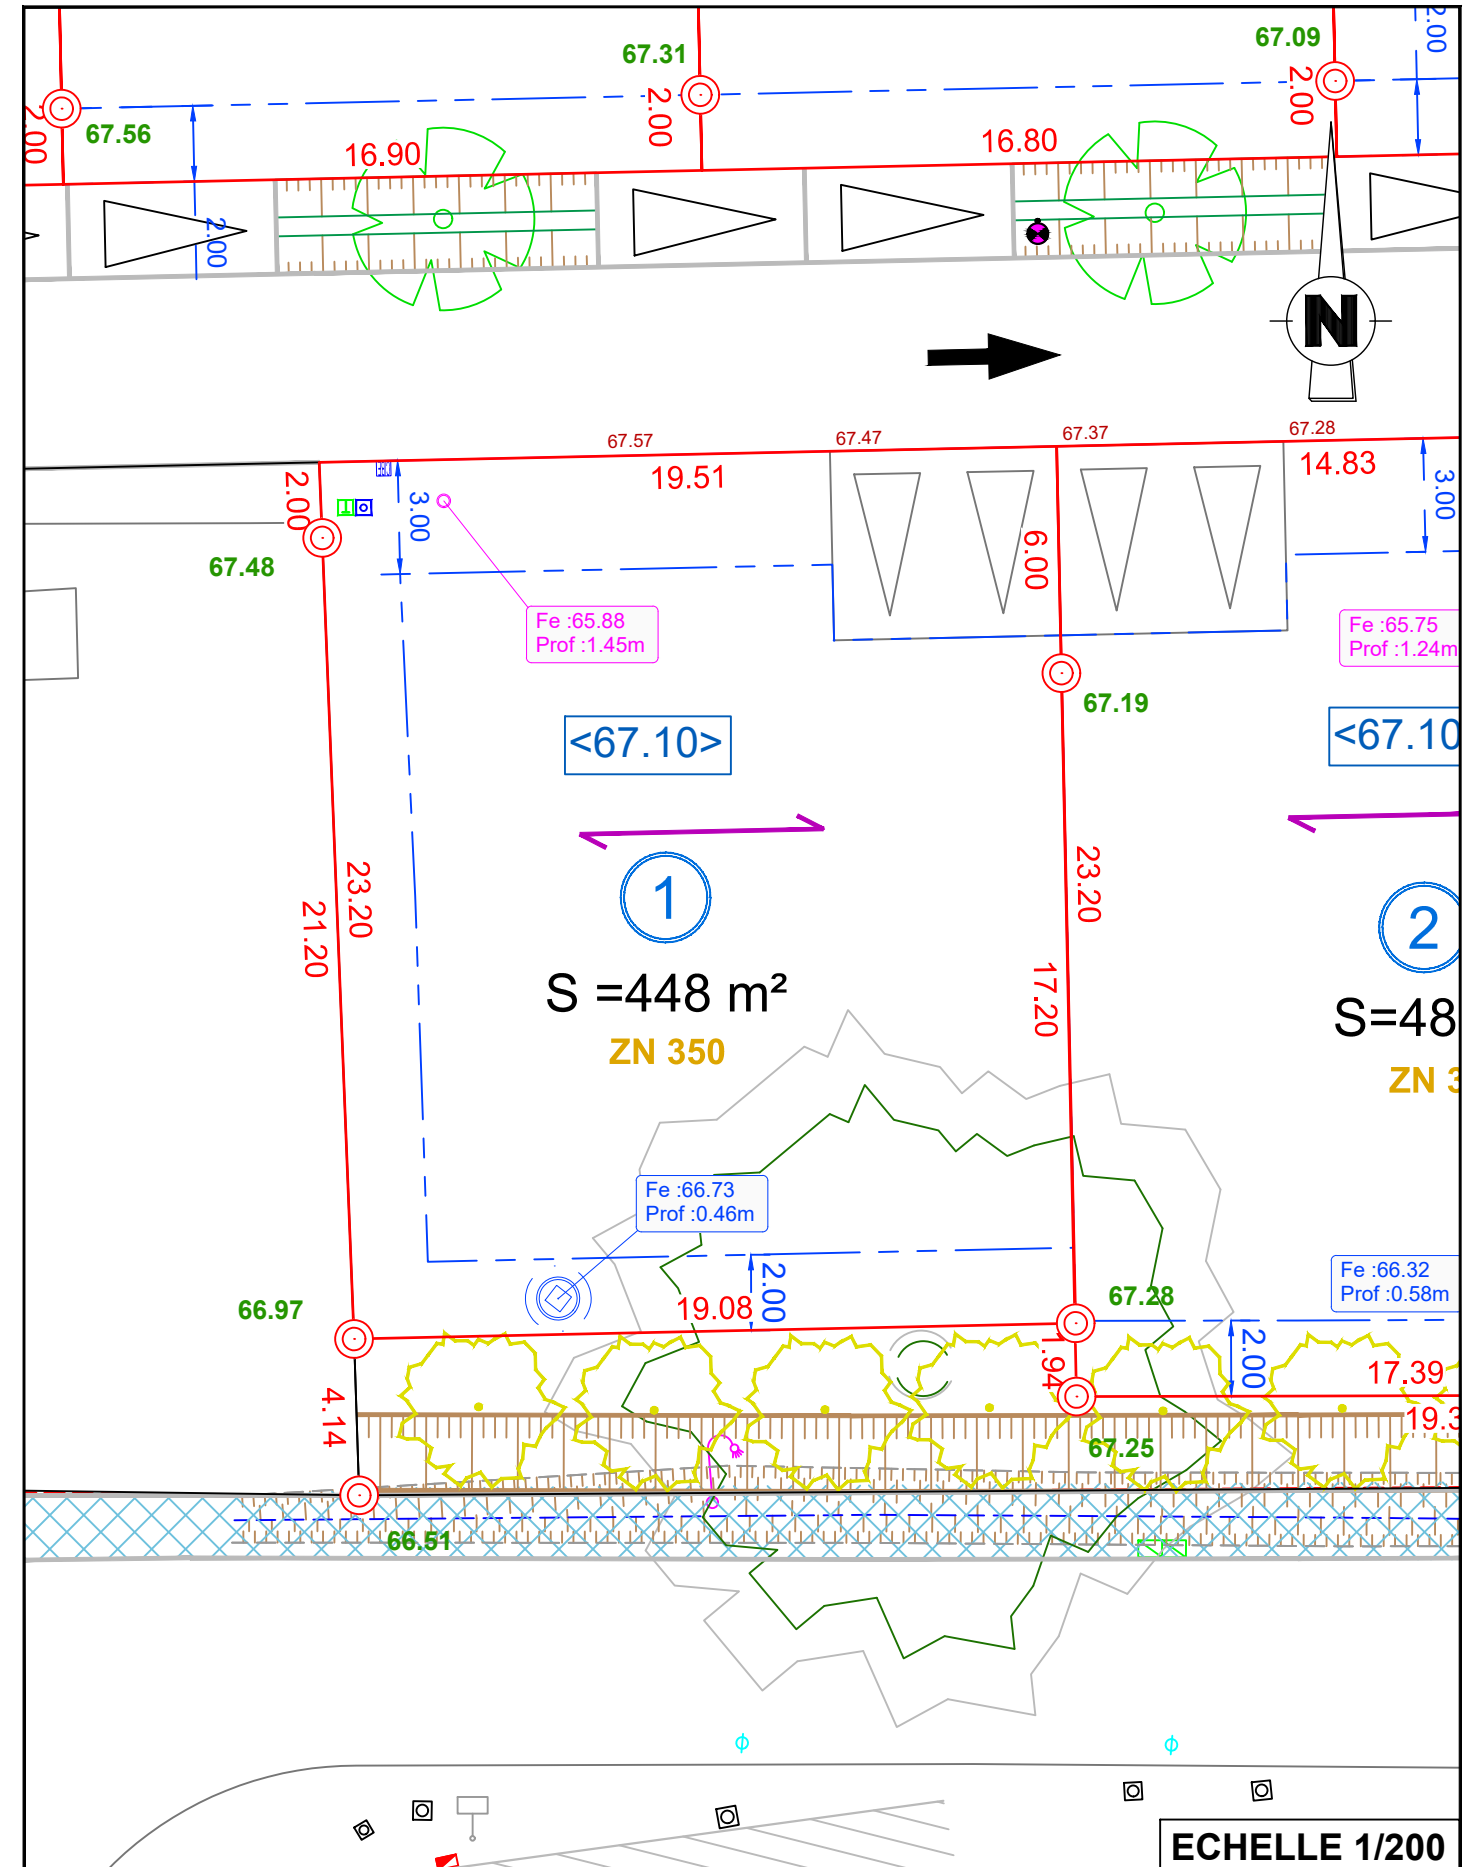

**NOTE A L'ATTENTION DES ARCHITECTES ET DES MAITRES D'OEUVRE**

**CARACTERISTIQUES TECHNIQUES**

Tout déplacement ou modification -en altimétrie ou en planimétrie- de branchement, boîtier, citerneau, lampadaire, etc... est à la charge de l'acquéreur.

**RAPPEL :**

- Implantation de la construction obligatoire par un géomètre agréé.
- Les cotes "projet" sont non contractuelles et doivent être contrôlées par les entreprises.
- Faire un état des lieux du terrain avant le commencement des travaux.
- Aucun recours ne pourra être engagé contre l'auteur de cette fiche.

**LEGENDE**

- |   |   |                                  |
|---|---|----------------------------------|
| ENTREE DU LOT<br>2 STATIONNEMENTS                   | ZONE CONSTRUCTIBLE DU LOT                           | BRANCHEMENT EU                   |
| NUMERO DU LOT                                       | ORIENTATION CONSEILLEE DU SENS DE FAITAGE PRINCIPAL | BRANCHEMENT EP                   |
| S:000m2 SURFACE DU LOT                              | COTE IMPLANTATION DALLE-NIVEAU MINIMUM CONSEILLE    | BRANCHEMENT EDF                  |
| <b>AB000</b><br><b>ZN000</b> REFERENCES CADASTRALES | CANDELABRE  | BRANCHEMENT AEP                  |
|   |   | BRANCHEMENT TEL                  |
|   |   | XX.XX COTE VOIRIE FINIE PROJETEE |