



PLAN D'ENSEMBLE FIGURATIF
CHANTELOUP
 Le Clos du Bois

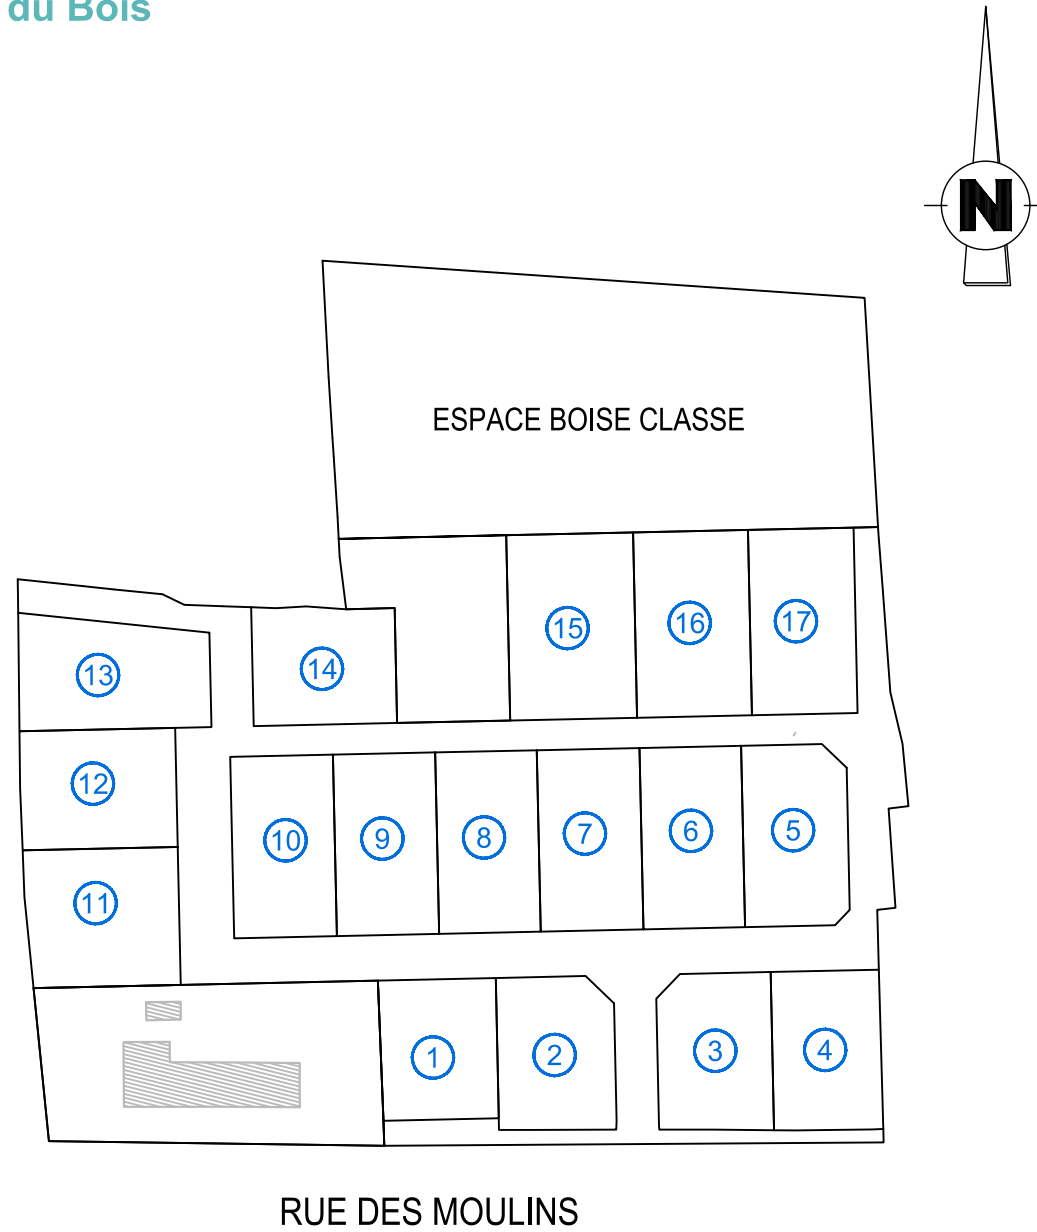

CHANTELOUP
 Le Clos du Bois

LOT 16

PLAN DE VENTE

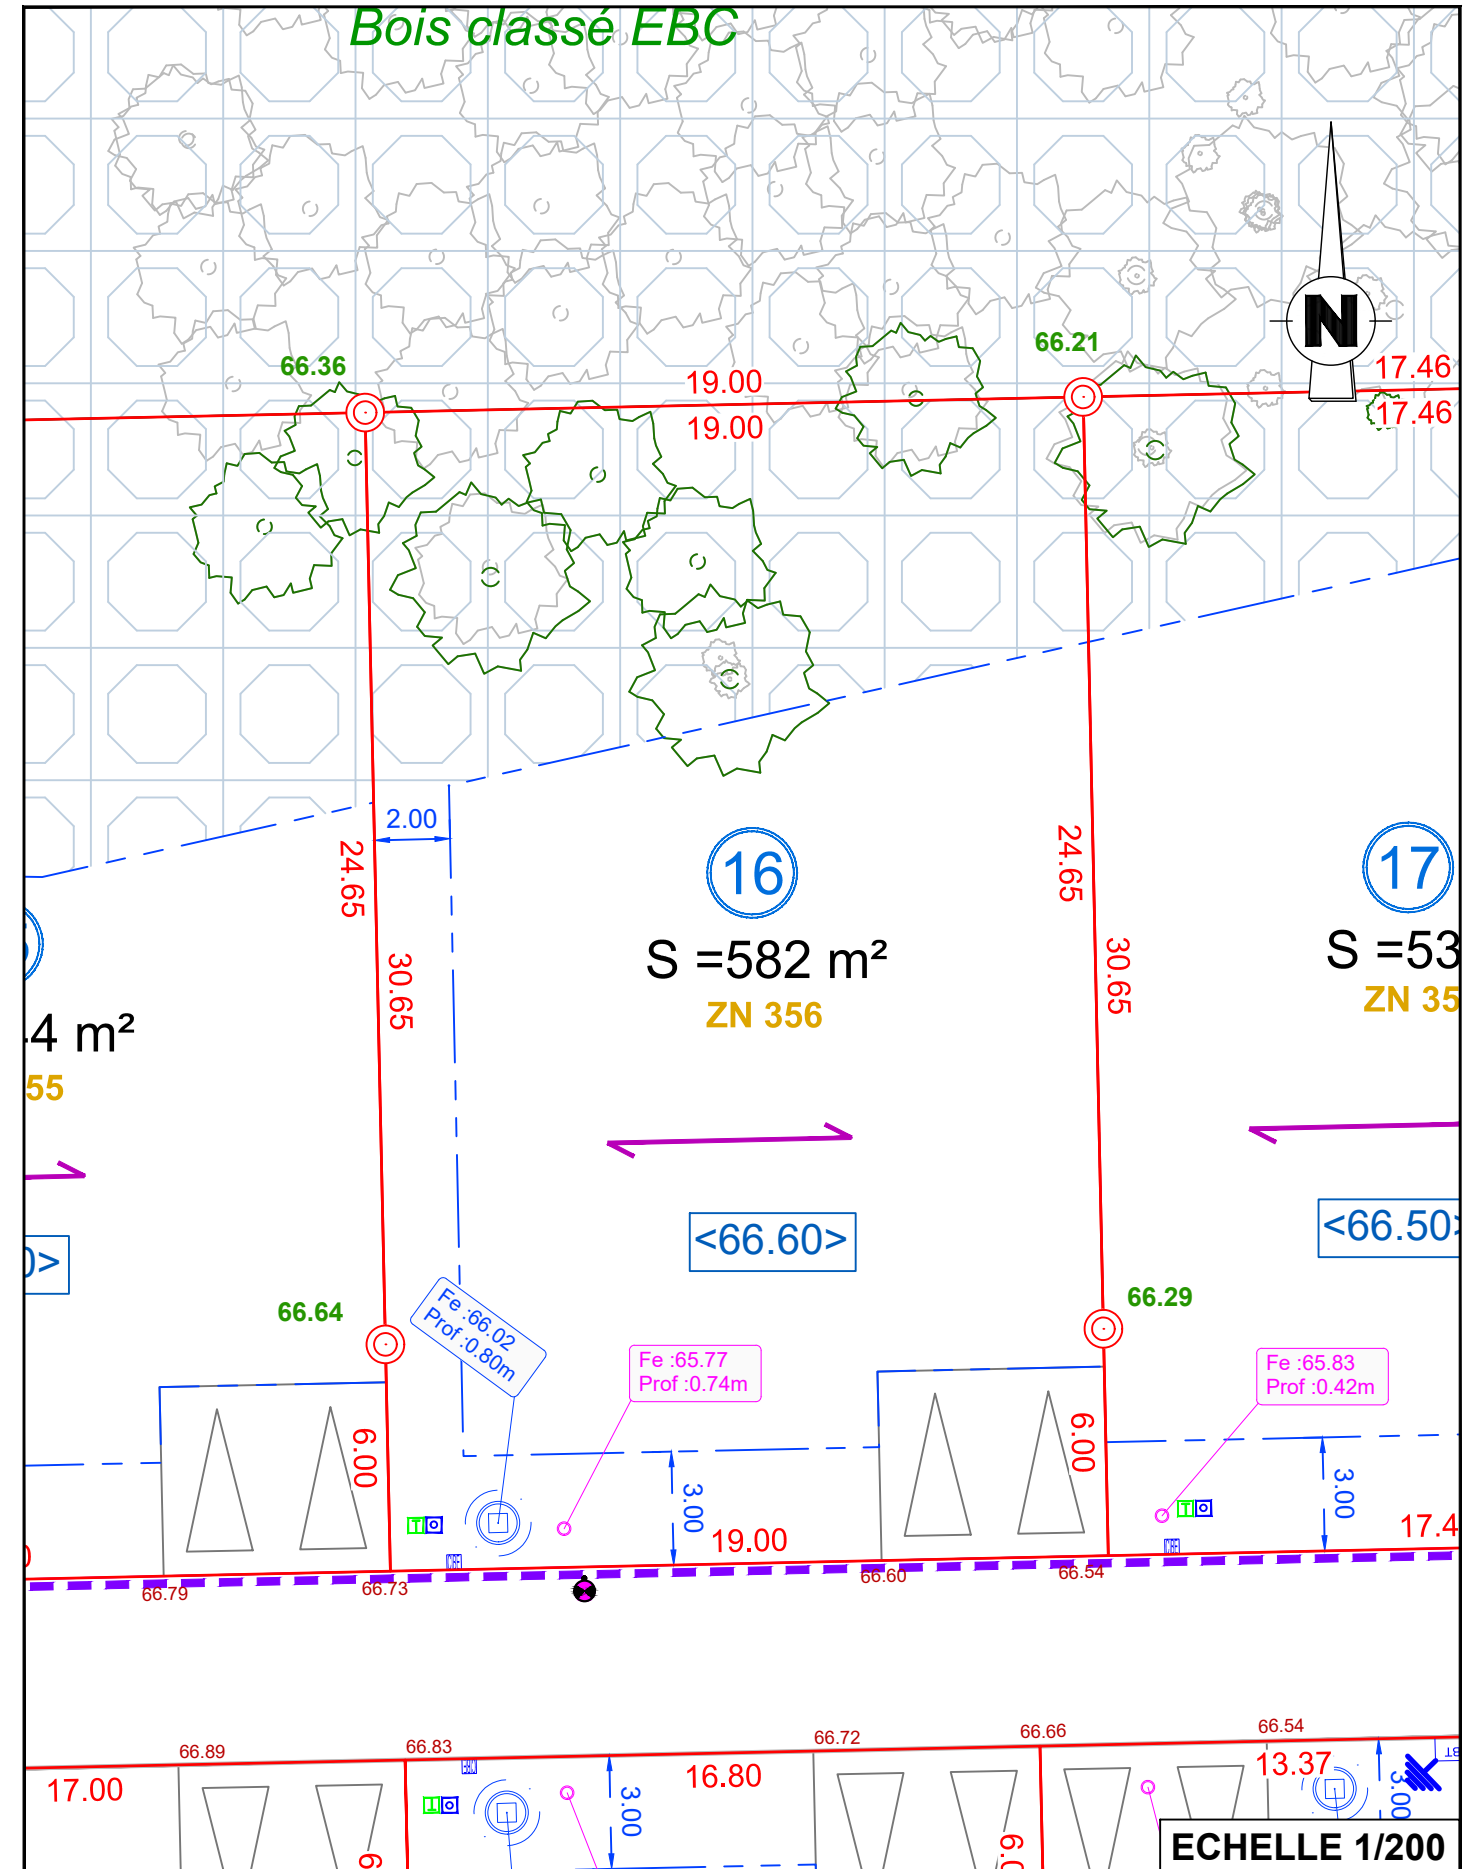

NOTE A L'ATTENTION DES ARCHITECTES ET DES MAITRES D'OEUVRE

CARACTERISTIQUES TECHNIQUES

Tout déplacement ou modification -en altimétrie ou en planimétrie- de branchement, boîtier, citerneau, lampadaire, etc... est à la charge de l'acquéreur.

RAPPEL :

- Implantation de la construction obligatoire par un géomètre agréé.
- Les cotes "projet" sont non contractuelles et doivent être contrôlées par les entreprises.
- Faire un état des lieux du terrain avant le commencement des travaux.
- Aucun recours ne pourra être engagé contre l'auteur de cette fiche.

LEGENDE

- | | | |
|---|---|----------------------------------|
| ENTREE DU LOT 2 STATIONNEMENTS | ZONE CONSTRUCTIBLE DU LOT | BRANCHEMENT EU |
| NUMERO DU LOT | ORIENTATION CONSEILLEE DU SENS DE FAITAGE PRINCIPAL | BRANCHEMENT EP |
| S:000m2 SURFACE DU LOT | COTE IMPLANTATION DALLE-NIVEAU MINIMUM CONSEILLE | BRANCHEMENT EDF |
| AB000 ZN000 REFERENCES CADASTRALES | CANDELABRE | BRANCHEMENT AEP |
| | | BRANCHEMENT TEL |
| | | XX.XX COTE VOIRIE FINIE PROJETEE |