


PLAN D'ENSEMBLE FIGURATIF

BRÉAL-SOUS-MONTFORT

Lotissement "Le Clos Hubert"

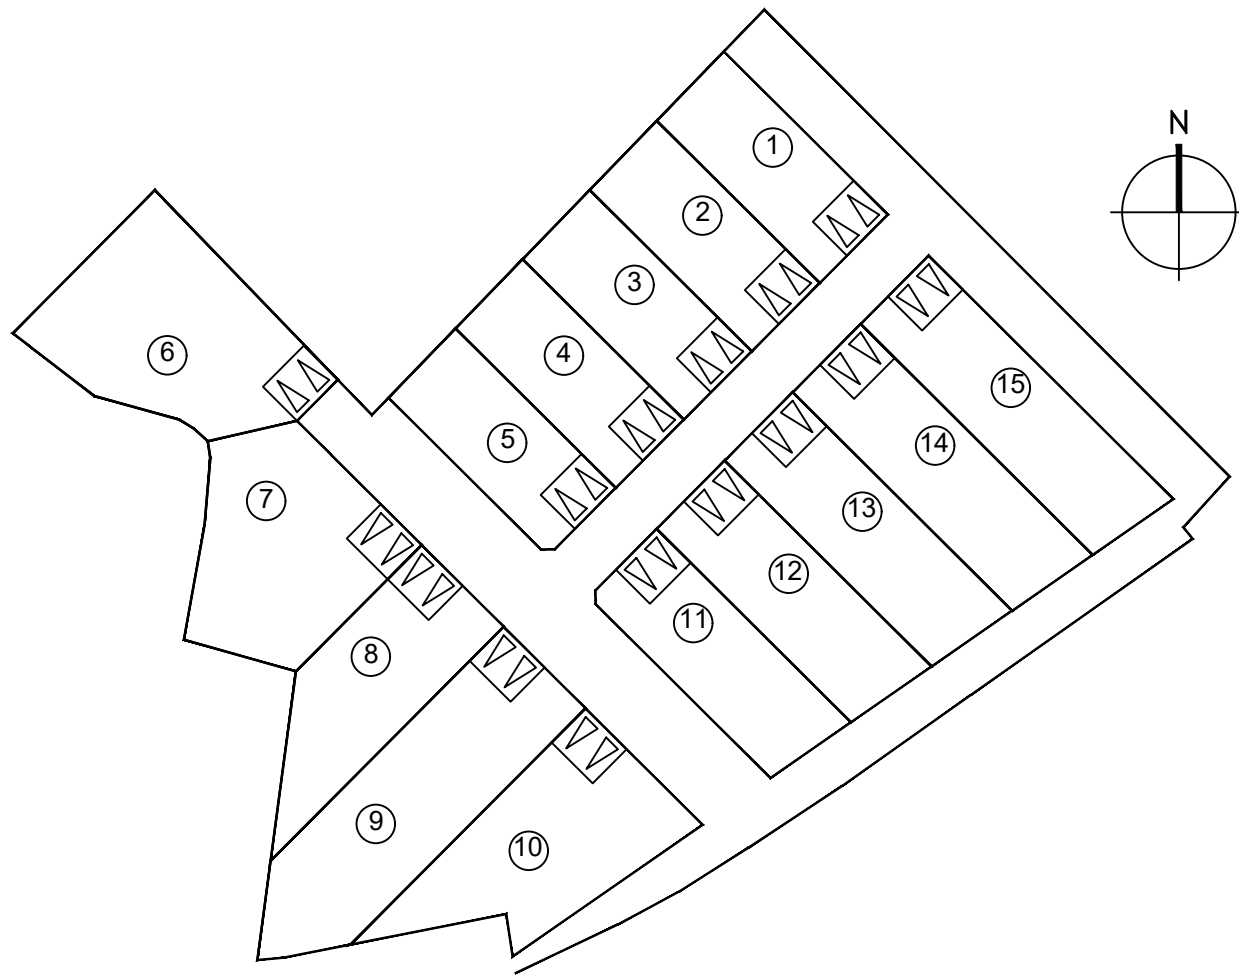

NOTE A L'ATTENTION DES ARCHITECTES ET DES MAITRES D'OEUVRE

CARACTERISTIQUES TECHNIQUES

Tout déplacement ou modification -en altimétrie ou en planimétrie- de branchement, boîtier, citerneau, lampadaire, etc... est à la charge de l'acquéreur.

RAPPEL :

- Implantation de la construction obligatoire par un géomètre agréé.
- Les cotes "projet" sont non contractuelles et doivent être contrôlées par les entreprises.
- Faire un état des lieux du terrain avant le commencement des travaux.
- Aucun recours ne pourra être engagé contre l'auteur de cette fiche.

LEGENDE

- | | | |
|---|---|-----------------------------|
| Entrée de lot (2 places de stationnement) | Zone constructible des lots privés | Branchement E. U. |
| Numéro de lot | Zone non constructible réservée au passage de réseaux | Branchement E. P. |
| S:000m2 Superficie du lot | Bande d'implantation obligatoire pour le volume principal de la construction | Citerneau TELECOM (PROJET) |
| ZH n°XXX Référence cadastrale | Clôture type palissade béton (h:2m) (en limite Ouest et Sud-Ouest de l'opération) | Coffret EDF et GAZ (PROJET) |
| .00.00 Altitude de la borne | | Coffret A. E. P. (PROJET) |


PLAN DRESSE PAR LE CABINET HAMEL GEOMETRES-EXPERTS, LE 20/03/2023 - Dossier : 211117

PLAN DE VENTE

BRÉAL-SOUS-MONTFORT

Lotissement "Le Clos Hubert"

LOT 9

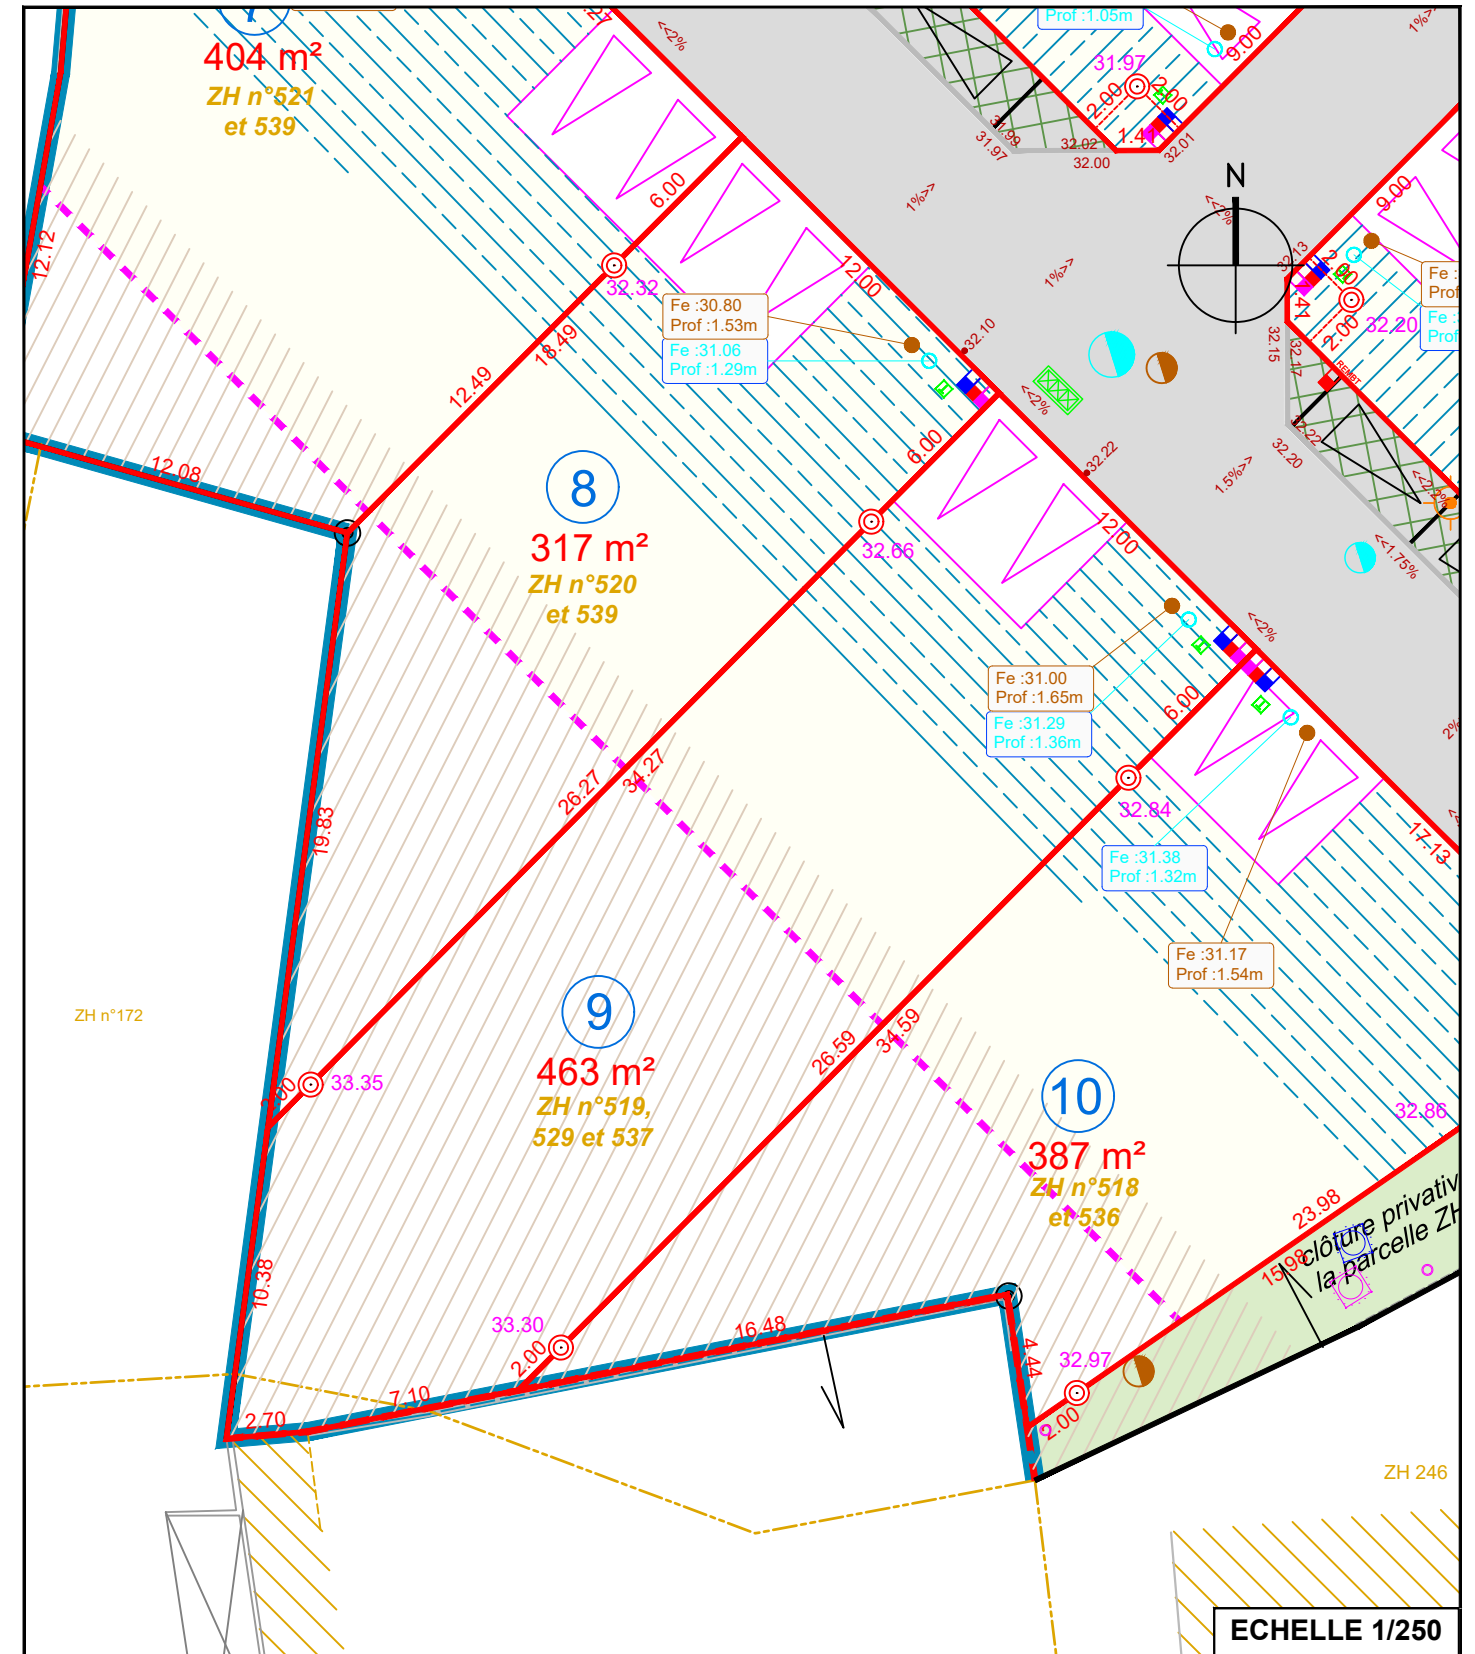

ECHELLE 1/250