

# PLELAN LE GRAND (35 380)

Le Clos de la Chèze: 20 lots

Permis d'aménager n° PA 35223 23 B0002



**HELIO AMENAGEMENT**  
170, rue de Saint-Malo  
35000 RENNES  
Téléphone : 02.99.85.93.59

## PLAN DE COMMERCIALISATION

Plan de situation (sans échelle)




### PLELAN LE GRAND

Le Clos de la Chèze

### LOT 4

### PLAN DE COMMERCIALISATION

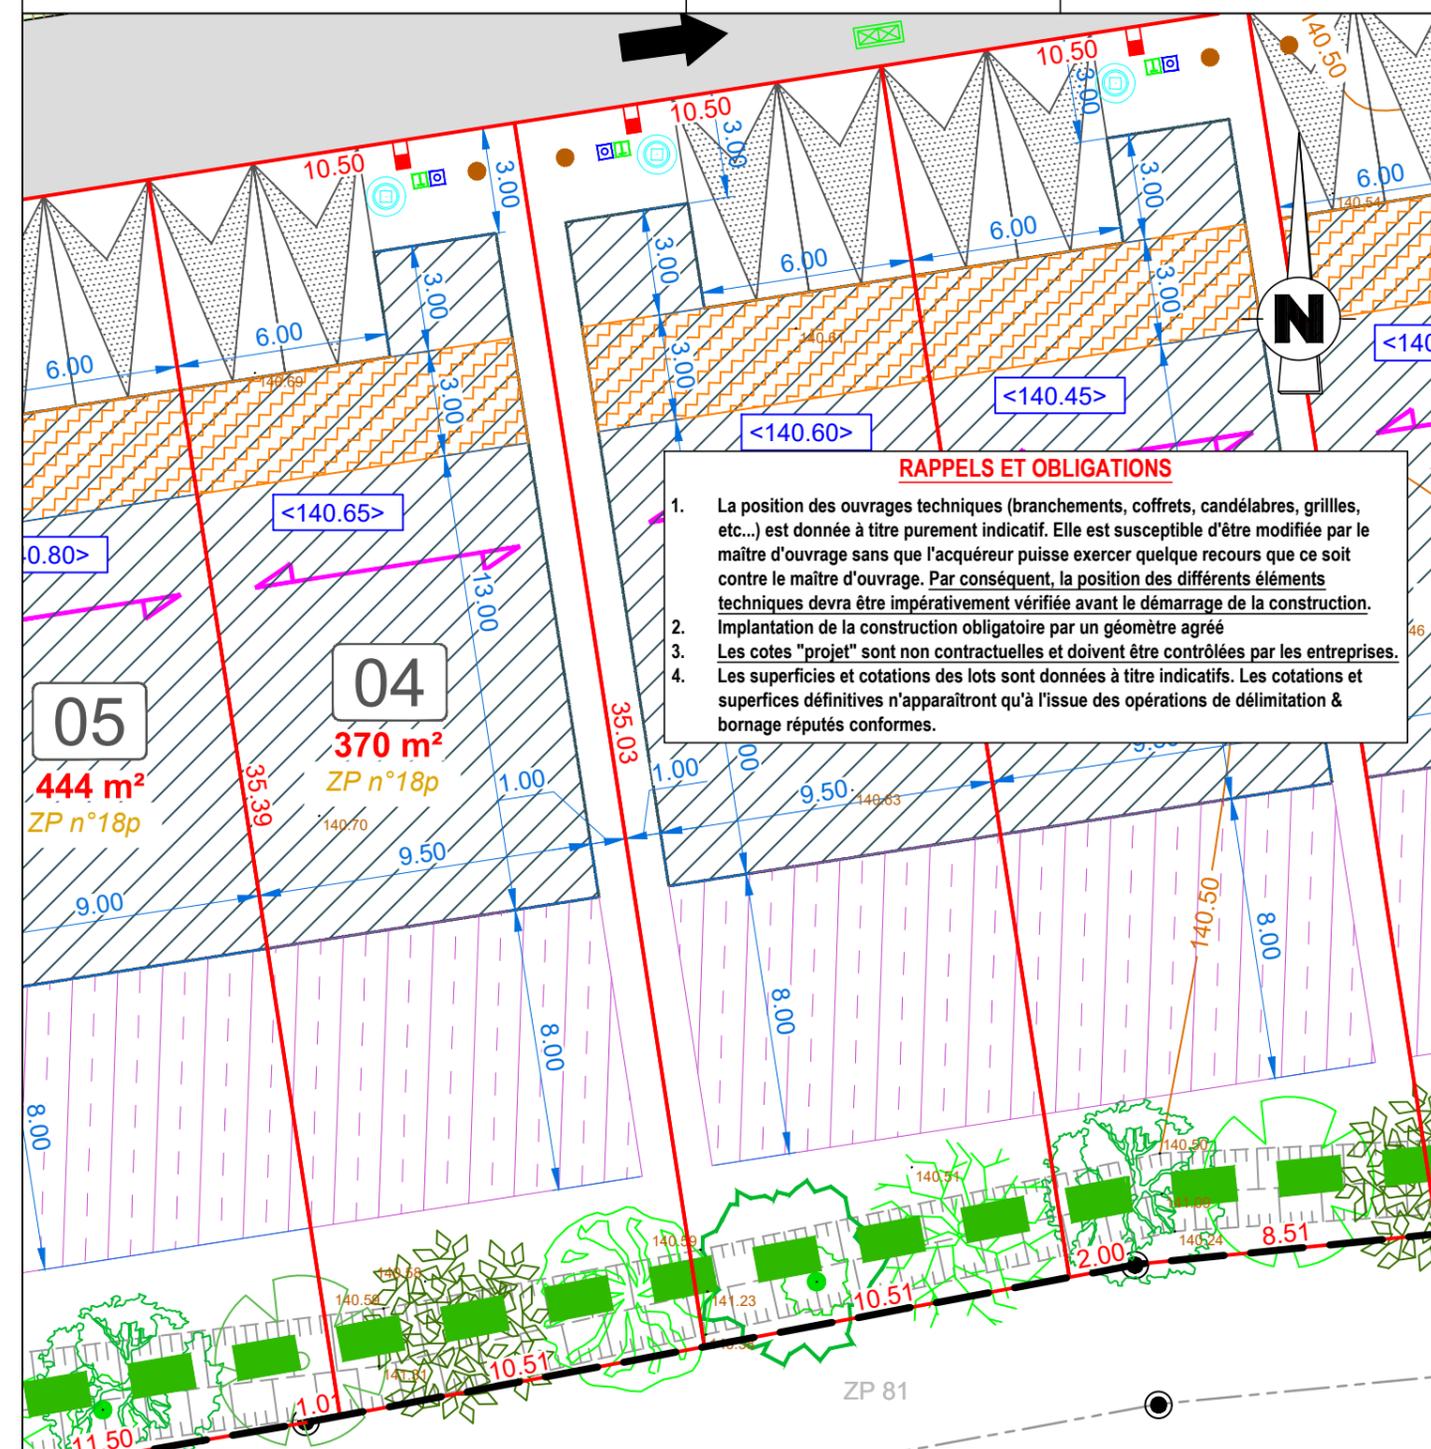

#### Légende du plan de composition

- Périmètre du lotissement
- XX N° du lot
- XXX m<sup>2</sup> Surface du lot
- ZP n°XX Identifiant cadastral
- Access au lot 6x6m
- Access au lot 5x6m
- XX.XX Altimétrie terrain naturel
- Zone constructible
- Bande d'accroche imposée pour le volume principal
- Zone constructible d'implantation des abris de jardin
- Sens de faîtage du volume principal imposé
- Haie bocagère à conforter et/ou à planter
- Arbres et arbustes à planter
- Altimétrie voirie (projetée)
- Branchement EU (position projetée)
- Ouvrage de rétention EP individuel (position projetée)
- Citerneau Télécom (position projetée)
- Coffret EDF (position projetée)
- Citerneau AEP (position projetée)
- Candélabre (position projetée)
- Cote minimum d'implantation de dalle (position projetée)

#### Légende bornage

- 00,00 Cotation entre bornes
- 00,00 Limite & cotation de lot
- BN Borne OGE nouvelle
- 00,00 Altimétrie de la borne

#### PLAN ÉTABLI PAR



ECHELLE 1 / 200

Référence dossier 230058

Date 06/11/2023



Agence de ACIGNÉ  
10 Z.A. Le Boulais - 35690 ACIGNÉ  
Téléphone : 02.99.62.52.10  
e-mail : acigne@hamel-ge.com



34 rue Frédéric le Guyader - 35200 RENNES  
Téléphone : 06.27.59.42.25  
e-mail : contact@atelier-perroteau.fr



10 ZA le Boulais  
35 690 Acigné  
TEL : 02 99 83 41 76  
contact@infraconcept35.fr