

PLELAN LE GRAND (35 380)

Le Clos de la Chèze: 20 lots

Permis d'aménager n° PA 35223 23 B0002



HELIO AMENAGEMENT
170, rue de Saint-Malo
35000 RENNES
Téléphone : 02.99.85.93.59

PLAN DE VENTE

Plan de situation (sans échelle)




PLELAN LE GRAND

Le Clos de la Chèze

LOT 12

PLAN DE VENTE

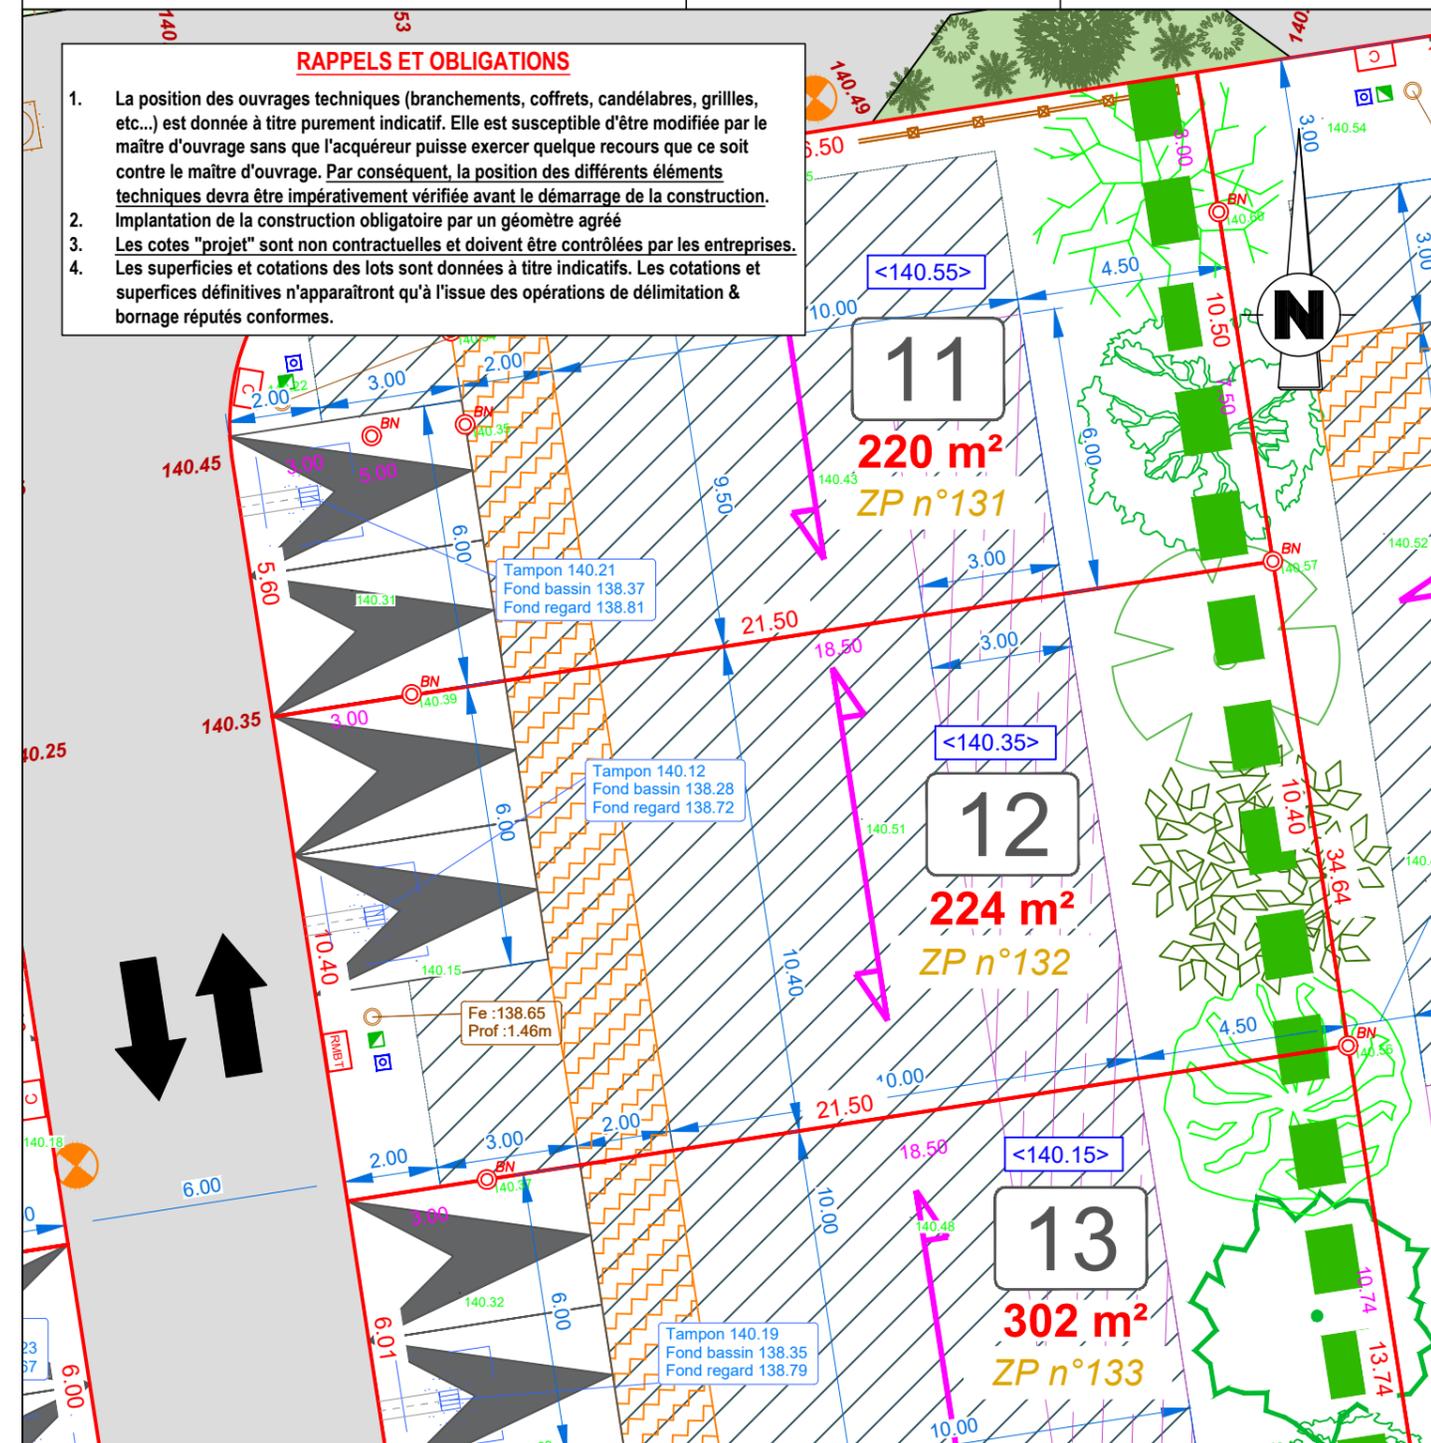

Légende du plan de composition		Légende bornage	
—	Périmètre du lotissement	00,00	Cotation entre bornes
XX	N° du lot	00,00	Limite & cotation de lot
XXX m²	Surface du lot	BN	Borne OGE nouvelle
ZP n°XX	Identifiant cadastral	00,00	Altimétrie de la borne
⌘	Accès au lot 6x6m		
⌘	Accès au lot 5x6m		
xx.xx	Altimétrie terrain naturel		
▨	Zone constructible		
▨	Bande d'accroche imposée pour le volume principal		
▨	Zone constructible d'implantation des abris de jardin		
→	Sens de faîtage du volume principal imposé		
🌳	Haie bocagère à conforter et/ou à planter		
🌳	Arbres et arbustes à planter		
xxx.xx	Altimétrie voirie (projetée)		
⊕	Branchement EU		
⊕	Ouvrage de rétention EP individuel		
⊕	Citerneau Télécom		
⊕	Coffret EDF		
⊕	Citerneau AEP		
⊕	Candélabre		
<xxx.xx>	Cote minimum d'implantation de dalle		



Agence de ACIGNÉ
10 Z.A. Le Boulais - 35690 ACIGNÉ
Téléphone : 02.99.62.52.10
e-mail : acigne@hamel-ge.com



34 rue Frédéric le Guyader - 35200 RENNES
Téléphone : 06.27.59.42.25
e-mail : contact@atelier-perroteau.fr



10 ZA le Boulais
35 690 Acigné
TEL : 02 99 83 41 76
contact@infraconcept35.fr



PLAN ÉTABLI PAR

ÉCHELLE 1 / 150

Référence dossier 230058

Date 26/11/2024