

PLELAN LE GRAND (35 380)

Le Clos de la Chèze: 20 lots

Permis d'aménager n° PA 35223 23 B0002



HELIO AMENAGEMENT
170, rue de Saint-Malo
35000 RENNES
Téléphone : 02.99.85.93.59

PLAN DE VENTE

Plan de situation (sans échelle)



Agence de ACIGNÉ
10 Z.A. Le Boulais - 35690 ACIGNÉ
Téléphone : 02.99.62.52.10
e-mail : acigne@hamel-ge.com



34 rue Frédéric le Guyader - 35200 RENNES
Téléphone : 06.27.59.42.25
e-mail : contact@atelier-perroteau.fr




10 ZA le Boulais
35 690 Acigné
TEL : 02 99 83 41 76
contact@infraconcept35.fr

PLELAN LE GRAND

Le Clos de la Chèze

LOT 9

PLAN DE VENTE

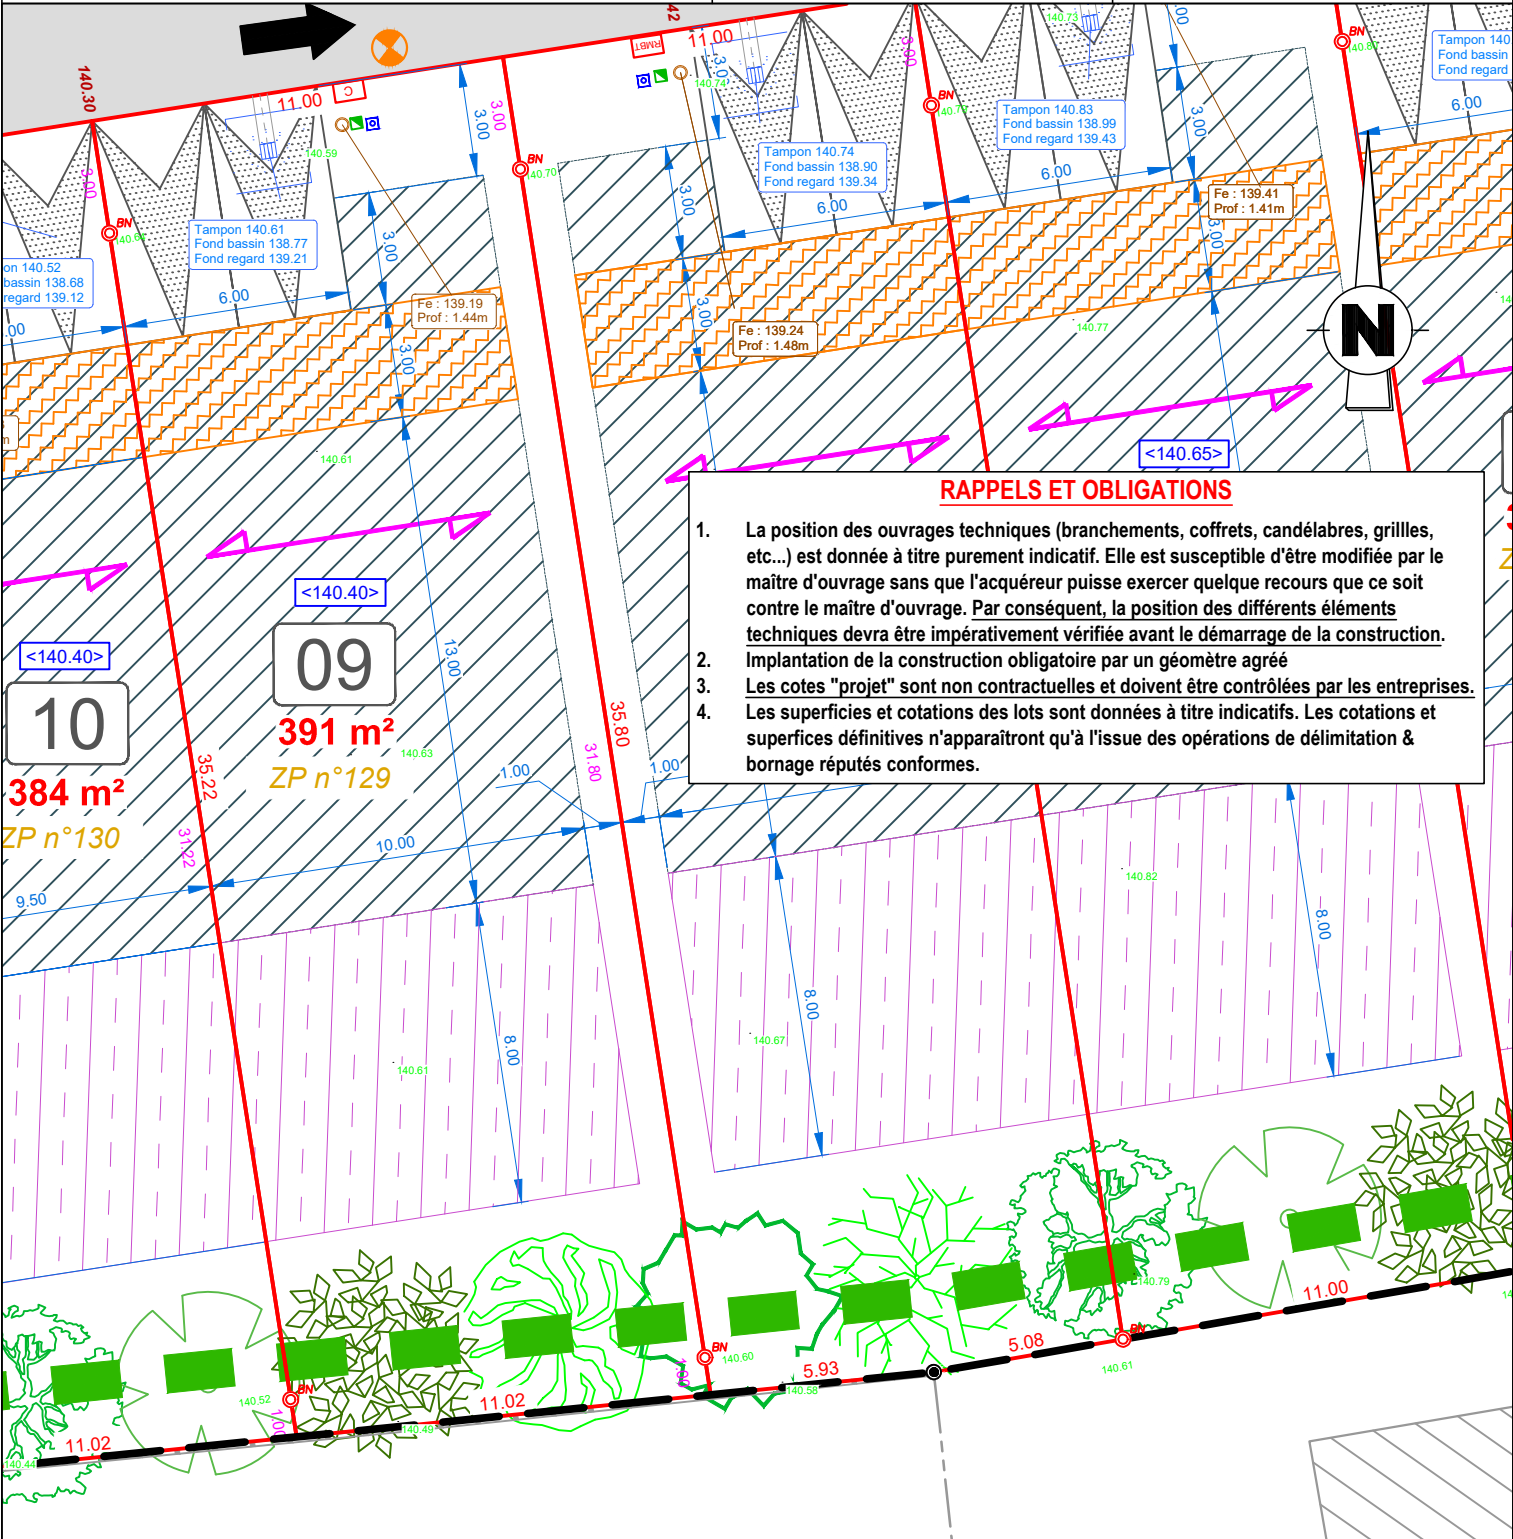

Légende du plan de composition		Légende bornage
Périmètre du lotissement	Haie bocagère à conforter et/ou à planter	Cotation entre bornes
N° du lot	Arbres et arbustes à planter	Limite & cotation de lot
XXX m² Surface du lot	Altimétrie voirie (projetée)	Borne OGE nouvelle
ZP n°XX Identifiant cadastral	Branchement EU	Altimétrie de la borne
Accès au lot 6x6m	Ouvrage de rétention EP individuel	
Accès au lot 5x6m	Citerneau Télécom	
Altimétrie terrain naturel	Coffret EDF	
Zone constructible	Citerneau AEP	
Bande d'accroche imposée pour le volume principal	Candélabre	
Zone constructible d'implantation des abris de jardin	Cote minimum d'implantation de dalle	
Sens de faîtage du volume principal imposé		

PLAN ÉTABLI PAR
HAMEL
Géomètres-Experts

ECHELLE 1 / 200

Référence dossier 230058

Date 26/11/2024