


PLAN D'ENSEMBLE FIGURATIF

COMMUNE DE BOISGERVILLY


LOTISSEMENT DE LA FEE MORGANE

Plan figuratif

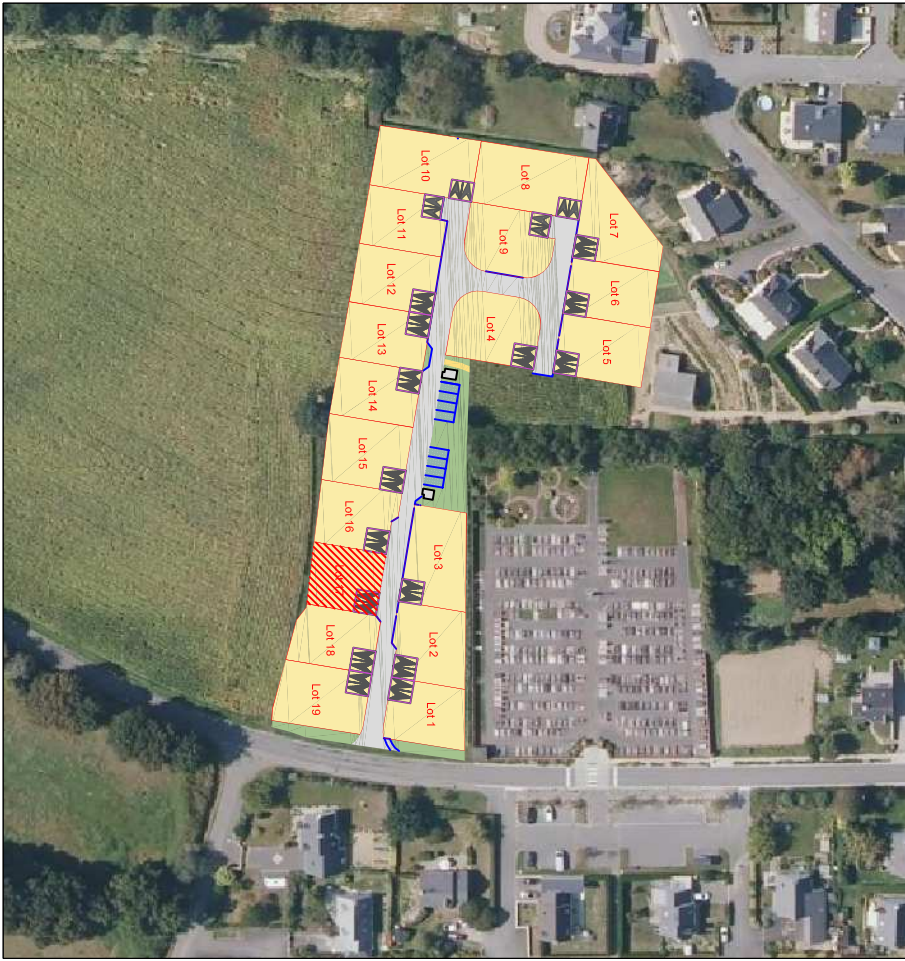


sans échelle


LEGENDE :

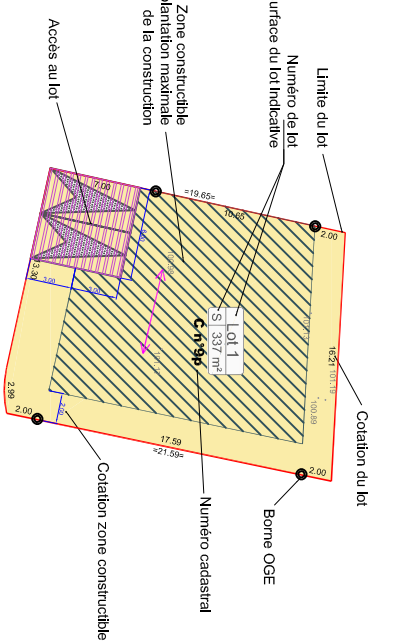

Aménagements communs

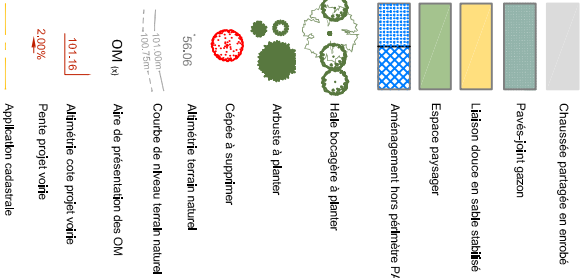

Implantation des constructions

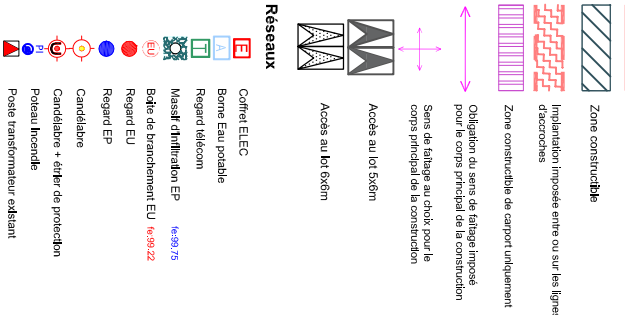

PLAN DE VENTE  
COMMUNE DE BOISGERVILLY  
LOTISSEMENT DE LA FEE MORGANE

LOT 17

Superficie du lot : 311m²  
Surface maximale de plancher autorisée : 200m²  
Cadastré section C n°1554

ECHELLE 1/200ème

Rattachement altimétrique : NGF / IGN 69

