

LA VICOMTÉ-SUR-RANCE (22 690)

La Mare aux Renards : 8 lots


Permis d'Aménager n° PA 0022385 23 C0004



HELIO AMENAGEMENT
170, rue de Saint-Malo
35000 RENNES
Téléphone : 02.99.85.93.59

PLAN DE COMMERCIALISATION

Plan de situation (sans échelle)

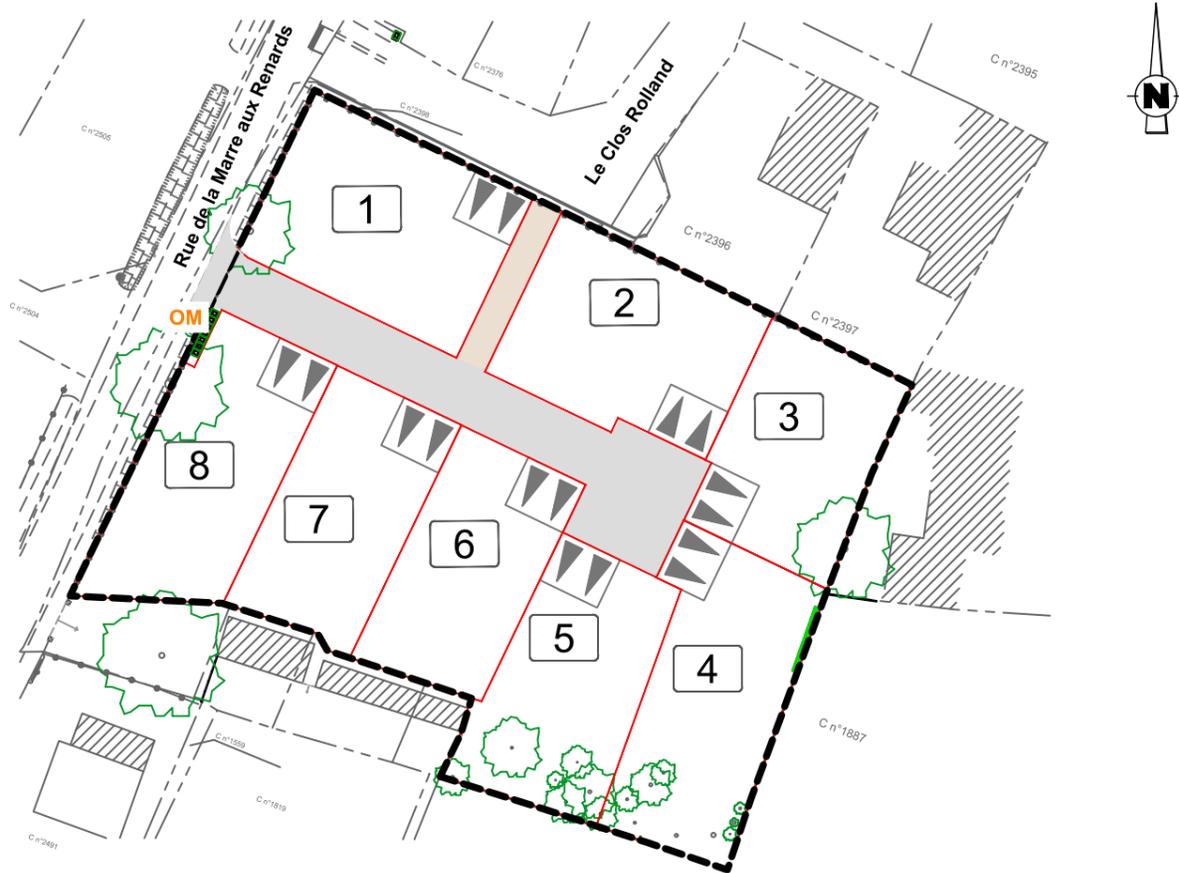

Agence de ACIGNÉ
10 Z.A. Le Boulais - 35690 ACIGNÉ
Téléphone : 02.99.62.52.10
e-mail : acigne@hamel-ge.com

RAPPELS ET OBLIGATIONS


- La position des ouvrages techniques (branchements, coffrets, candélabres, grilles, etc...) est donnée à titre purement indicatif. Elle est susceptible d'être modifiée par le maître d'ouvrage sans que l'acquéreur puisse exercer quelque recours que ce soit contre le maître d'ouvrage. Par conséquent, la position des différents éléments techniques devra être impérativement vérifiée avant le démarrage de la construction.
- Implantation de la construction obligatoire par un géomètre agréé
- Les cotes "projet" sont non contractuelles et doivent être contrôlées par les entreprises.
- Les superficies et cotations des lots sont données à titre indicatifs. Les cotations et superficies définitives n'apparaîtront qu'à l'issue des opérations de délimitation & bornage réputés conformes.

LA-VICOMTÉ-SUR-RANCE

La Mare aux Renards

LOT 1

PLAN DE COMMERCIALISATION

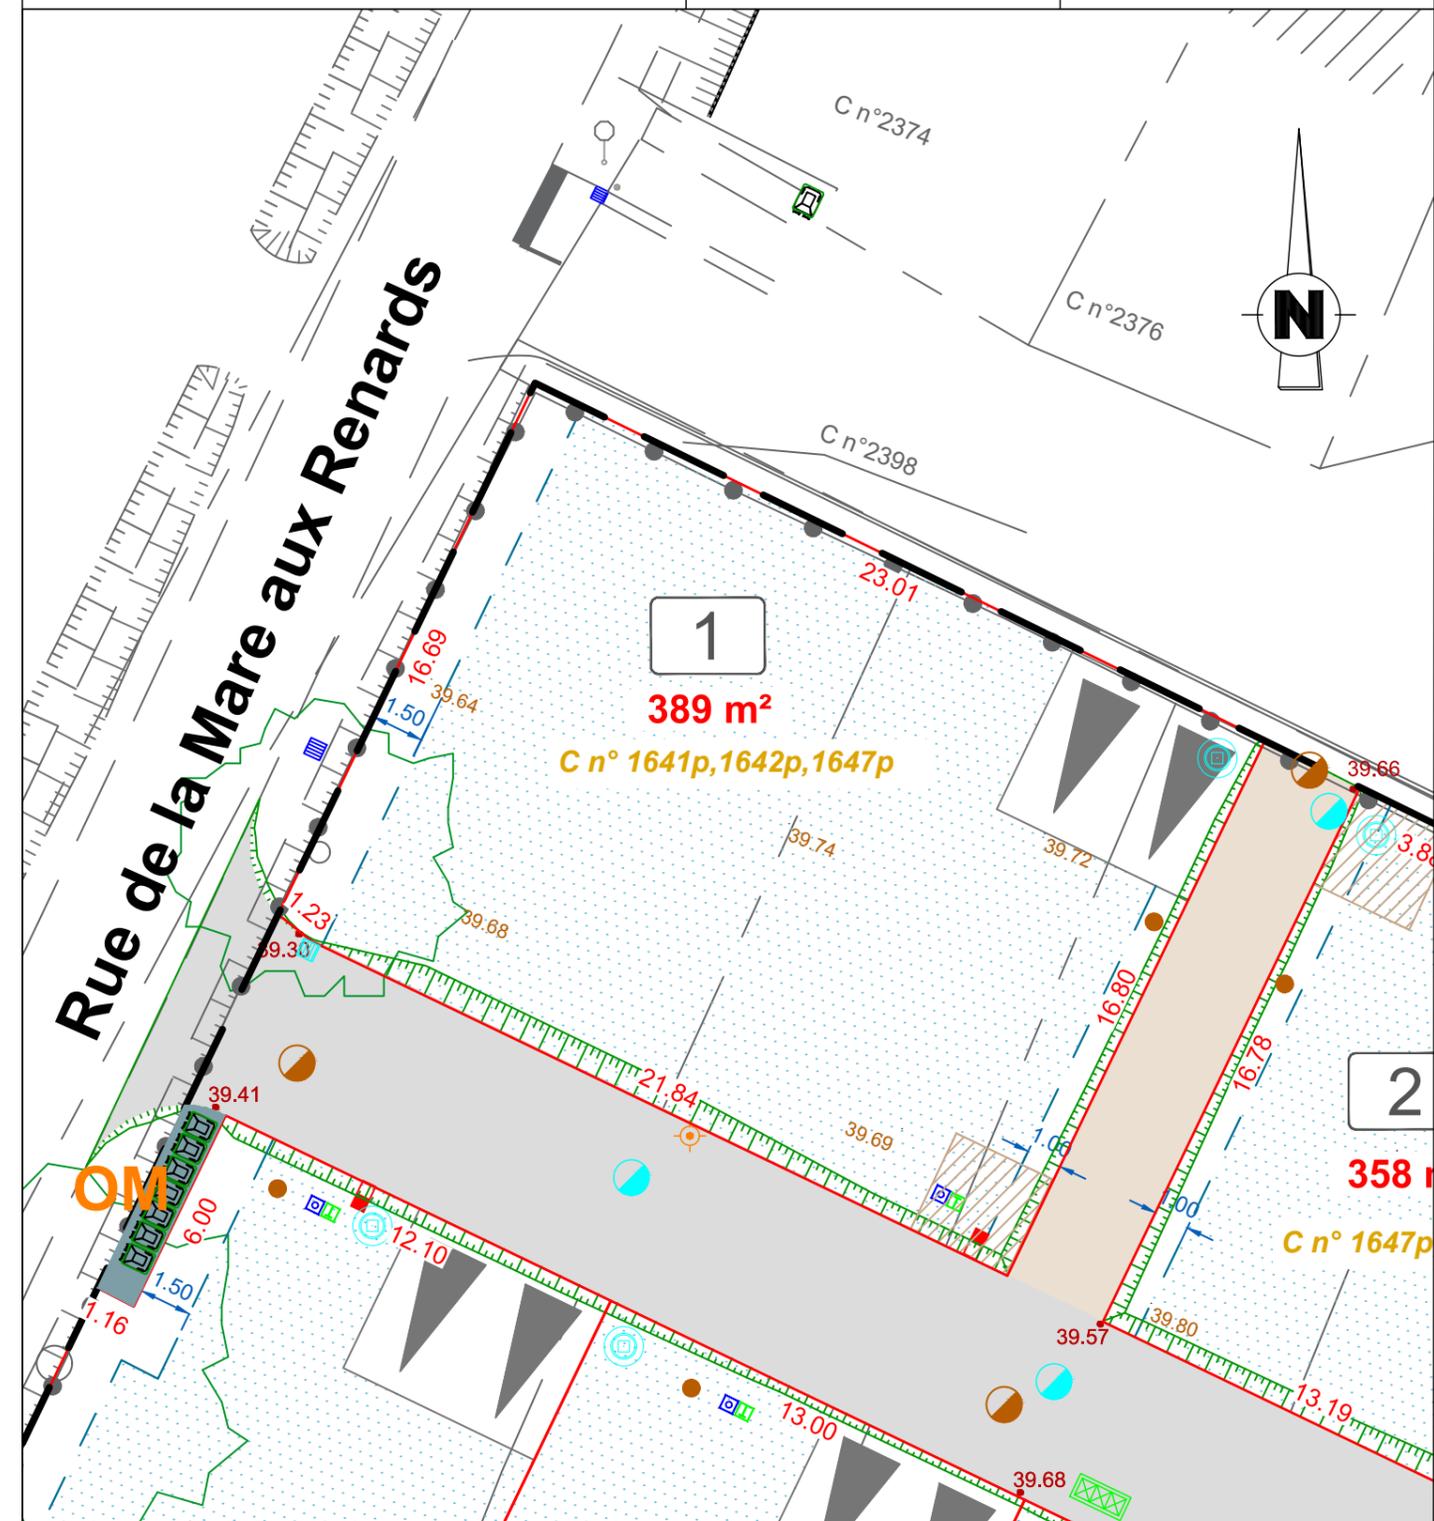

Légende du plan de composition			
	Périmètre du lotissement	xx.xx	Altimétrie voirie (projetée)
	N° du lot		Limite & cotation de lot
	Surface du lot		Borne OGE nouvelle
	Identifiant cadastral		Borne OGE existante
	Accès au lot		Ouvrage de rétention EP individuel (position projetée)
	Altimétrie terrain naturel		Citerneau Télécom (position projetée)
	Zone constructible		Coffret EDF (position projetée)
	Arbre à préserver		Branchement AEP (position projetée)
	Zone de compostage		Candélabre (position projetée)
		xx.xx	Cotation entre bornes
		xx.xx	Altimétrie de la borne

PLAN ÉTABLI PAR LE CABINET
HAMEL GEOMETRES-EXPERTS



ECHELLE 1 / 200

Référence dossier 231032

Date 22/07/2024

Dessinateur CPR