

LA VICOMTÉ-SUR-RANCE (22 690)

La Mare aux Renards : 8 lots


Permis d'Aménager n° PA 0022385 23 C0004



HELIO AMENAGEMENT
170, rue de Saint-Malo
35000 RENNES
Téléphone : 02.99.85.93.59

PLAN DE COMMERCIALISATION

Plan de situation (sans échelle)

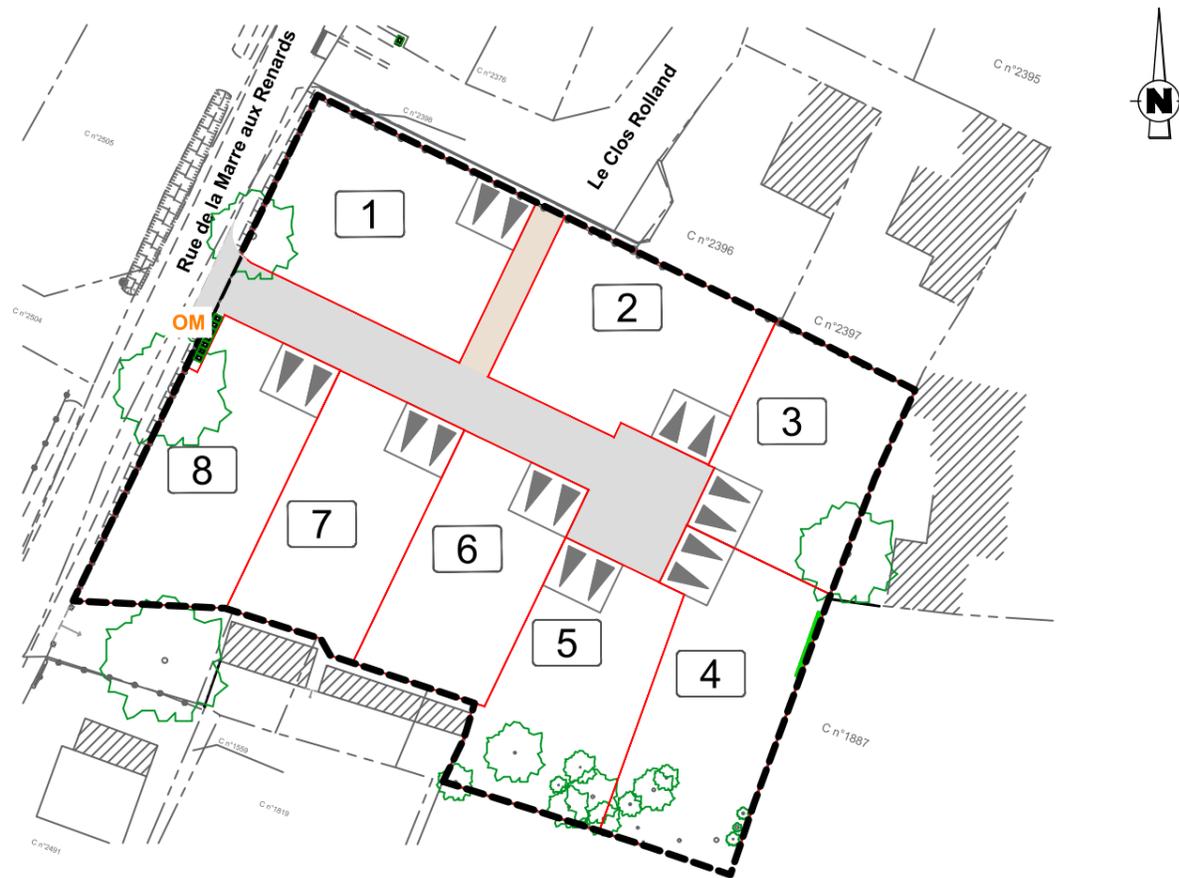

RAPPELS ET OBLIGATIONS

- La position des ouvrages techniques (branchements, coffrets, candélabres, grilles, etc...) est donnée à titre purement indicatif. Elle est susceptible d'être modifiée par le maître d'ouvrage sans que l'acquéreur puisse exercer quelque recours que ce soit contre le maître d'ouvrage. Par conséquent, la position des différents éléments techniques devra être impérativement vérifiée avant le démarrage de la construction.
- Implantation de la construction obligatoire par un géomètre agréé
- Les cotes "projet" sont non contractuelles et doivent être contrôlées par les entreprises.
- Les superficies et cotations des lots sont données à titre indicatifs. Les cotations et superficies définitives n'apparaîtront qu'à l'issue des opérations de délimitation & bornage réputés conformes.




Agence de ACIGNÉ
10 Z.A. Le Boulais - 35690 ACIGNÉ
Téléphone : 02.99.62.52.10
e-mail : acigne@hamel-ge.com

LA-VICOMTÉ-SUR-RANCE

La Mare aux Renards

LOT 3

PLAN DE COMMERCIALISATION

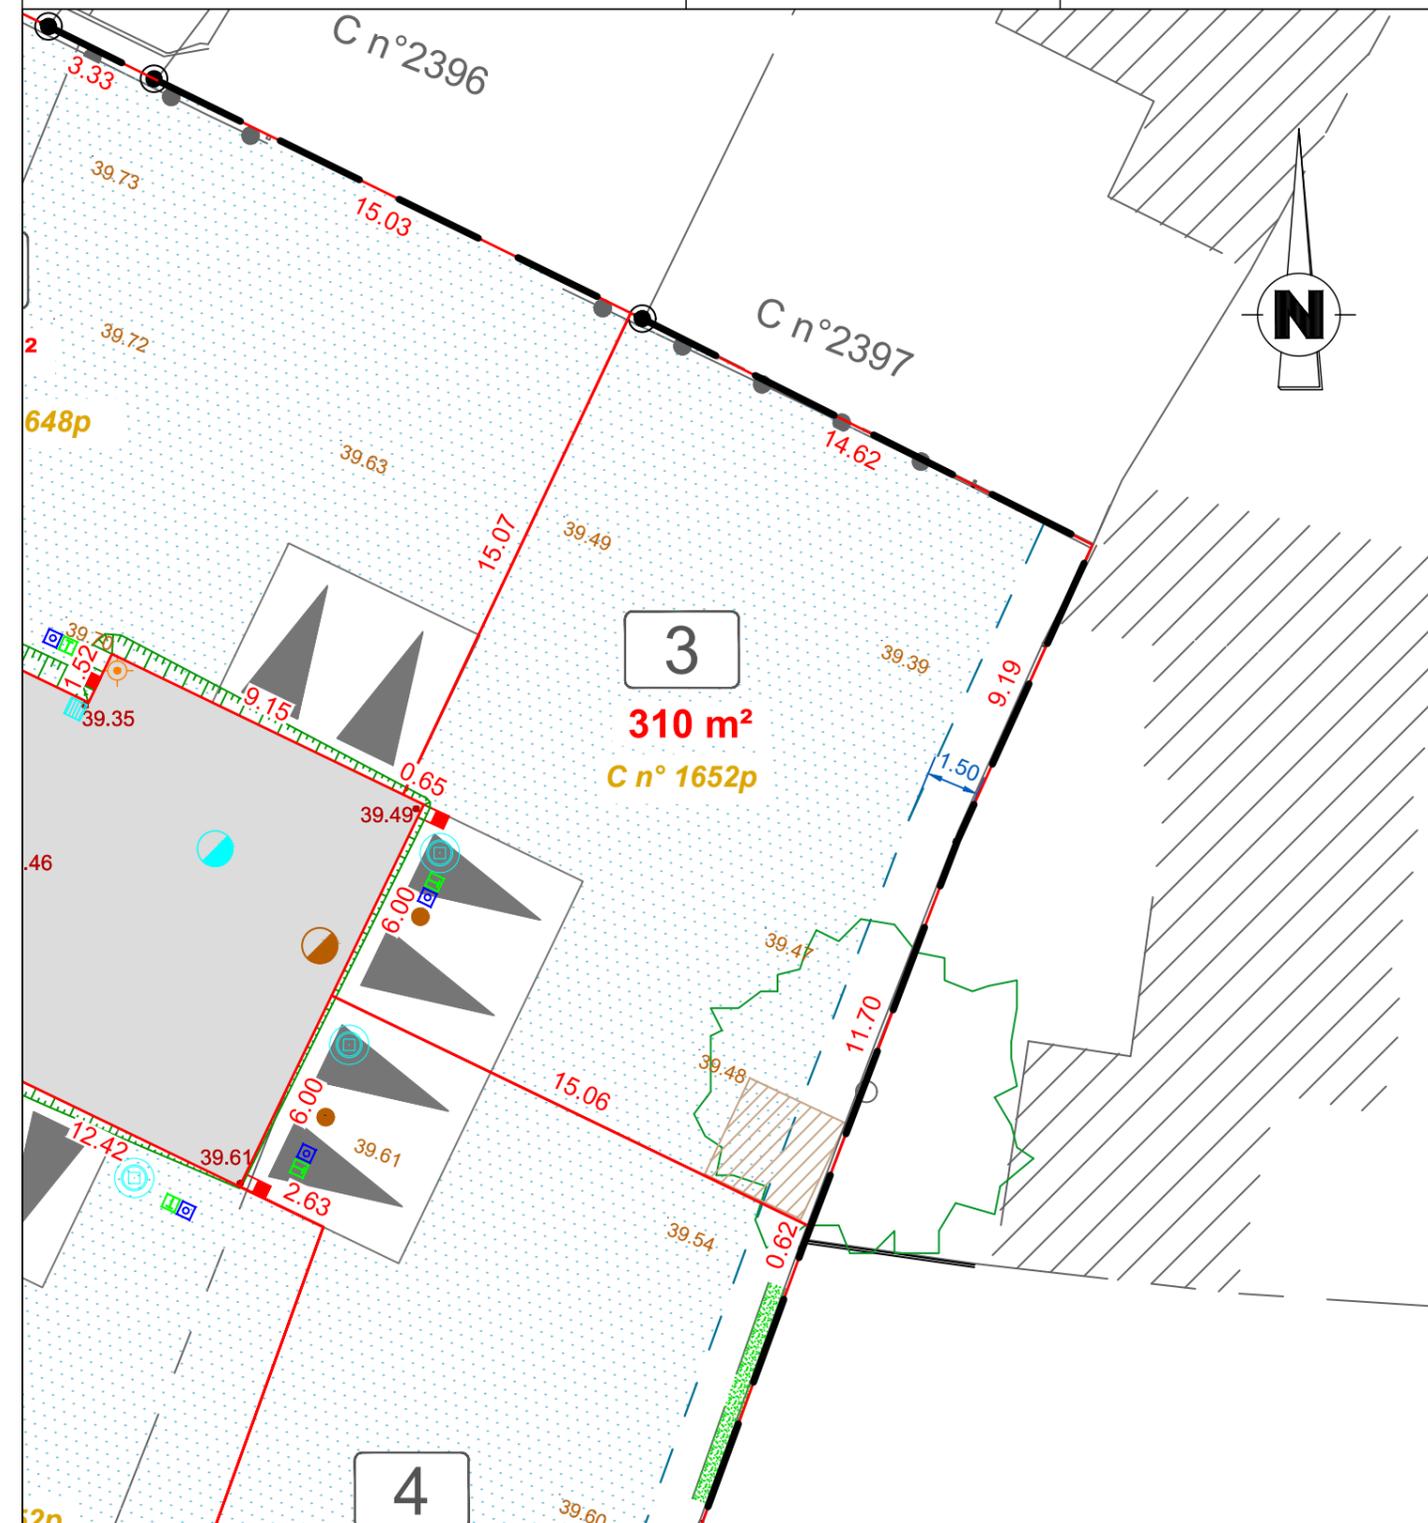

Légende du plan de composition

—	Périmètre du lotissement	xxx.xx	Altimétrie voirie (projetée)	xx.xx	Limite & cotation de lot
XX	N° du lot	●	Branchement EU (position projetée)	⊙ ^{BN}	Borne OGE nouvelle
XXX m²	Surface du lot	⊙	Ouvrage de rétention EP individuel (position projetée)	●	Borne OGE existante
C n°XX	Identifiant cadastral	⊞	Citerneau Télécom (position projetée)	⊞	
▲▲	Accès au lot	■	Coffret EDF (position projetée)	⊞	
xx.xx	Altimétrie terrain naturel	■	Branchement AEP (position projetée)	⊞	
■	Zone constructible	⊞	Candélabre (position projetée)	⊞	
●	Arbre à préserver	⊞	Cotation entre bornes	⊞	
■	Zone de compostage	⊞	Altimétrie de la borne	⊞	

PLAN ÉTABLI PAR LE CABINET
HAMEL GEOMETRES-EXPERTS



ECHELLE 1 / 200

Référence dossier 231032

Date 22/07/2024

Dessinateur CPR