

# LA VICOMTÉ-SUR-RANCE (22 690)

La Mare aux Renards : 8 lots


Permis d'Aménager n° PA 0022385 23 C0004



**HELIO AMENAGEMENT**  
170, rue de Saint-Malo  
35000 RENNES  
Téléphone : 02.99.85.93.59

## PLAN DE COMMERCIALISATION

Plan de situation (sans échelle)

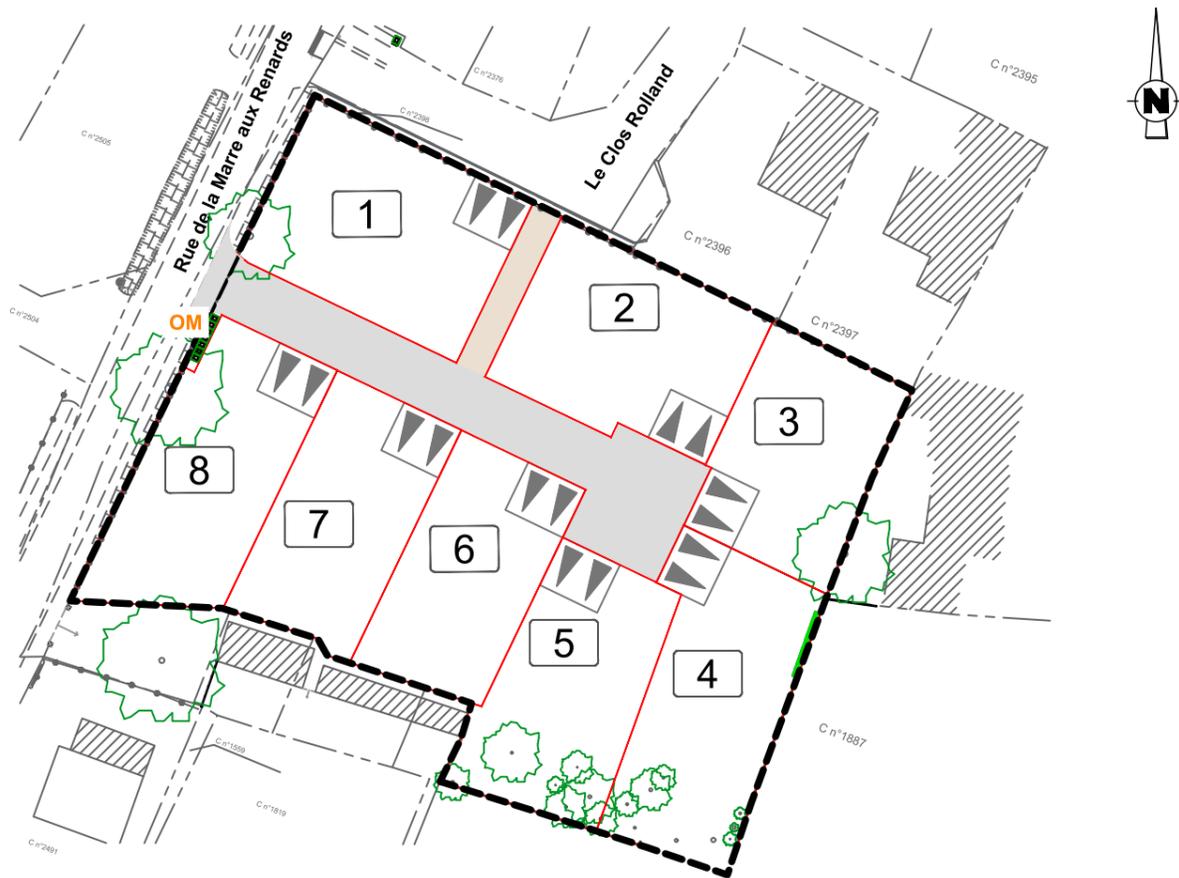


### LA-VICOMTÉ-SUR-RANCE

La Mare aux Renards

### LOT 5

### PLAN DE COMMERCIALISATION

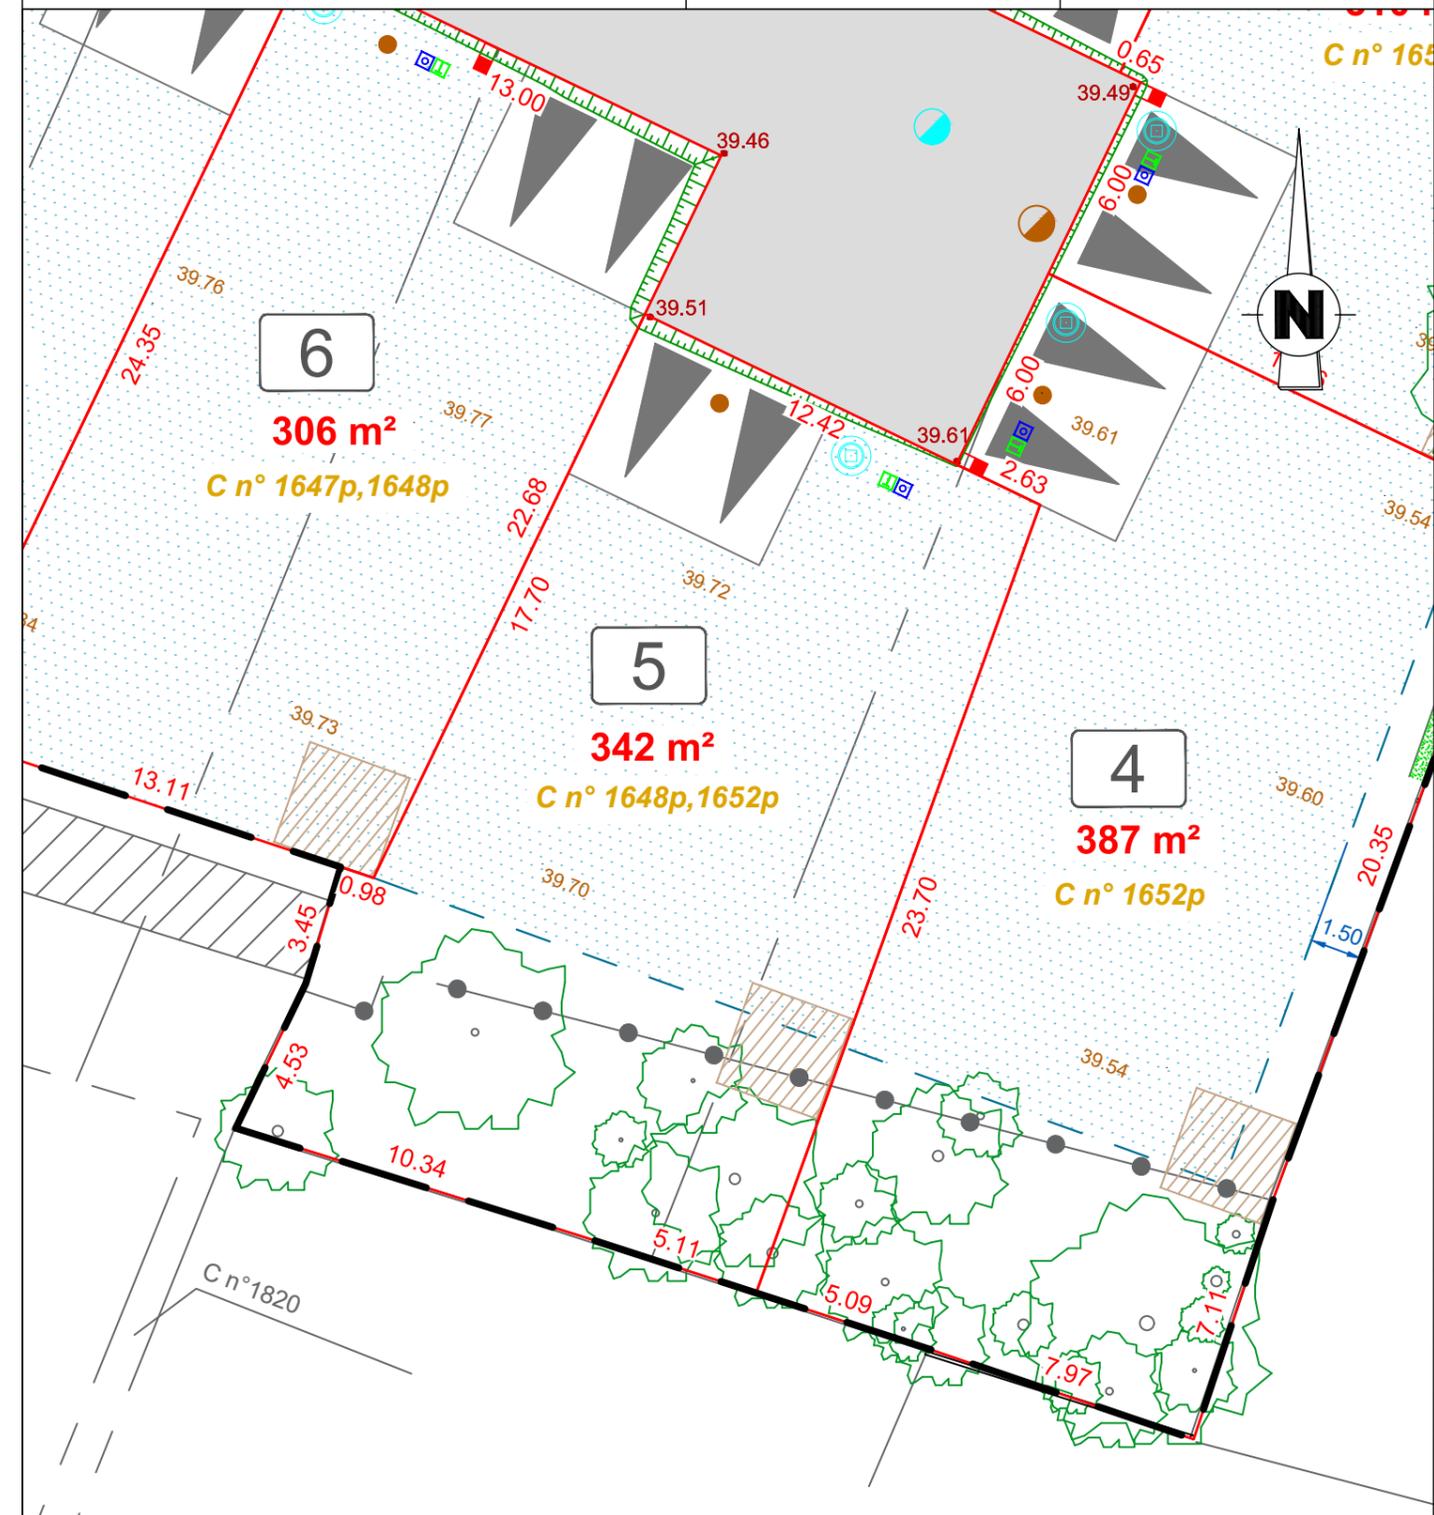

Légende du plan de composition		
Périmètre du lotissement	Altimétrie voirie (projetée)	Limite & cotation de lot
N° du lot	Branchement EU (position projetée)	Borne OGE nouvelle
Surface du lot	Ouvrage de rétention EP individuel (position projetée)	Borne OGE existante
Identifiant cadastral	Citerneau Télécom (position projetée)	
Accès au lot	Coffret EDF (position projetée)	
Altimétrie terrain naturel	Branchement AEP (position projetée)	
Zone constructible	Candélabre (position projetée)	
Arbre à préserver	Cotation entre bornes	
Zone de compostage	Altimétrie de la borne	

#### RAPPELS ET OBLIGATIONS

- La position des ouvrages techniques (branchements, coffrets, candélabres, grilles, etc...) est donnée à titre purement indicatif. Elle est susceptible d'être modifiée par le maître d'ouvrage sans que l'acquéreur puisse exercer quelque recours que ce soit contre le maître d'ouvrage. Par conséquent, la position des différents éléments techniques devra être impérativement vérifiée avant le démarrage de la construction.
- Implantation de la construction obligatoire par un géomètre agréé
- Les cotes "projet" sont non contractuelles et doivent être contrôlées par les entreprises.
- Les superficies et cotations des lots sont données à titre indicatifs. Les cotations et superficies définitives n'apparaîtront qu'à l'issue des opérations de délimitation & bornage réputés conformes.



Agence de ACIGNÉ  
10 Z.A. Le Boulais - 35690 ACIGNÉ  
Téléphone : 02.99.82.52.10  
e-mail : acigne@hamel-ge.com

PLAN ÉTABLI PAR LE CABINET  
HAMEL GEOMETRES-EXPERTS



ECHELLE 1 / 200

Référence dossier 231032

Date 22/07/2024

Dessinateur CPR