

# LA VICOMTÉ-SUR-RANCE (22 690)

## La Mare aux Renards : 8 lots


Permis d'Aménager n° PA 0022385 23 C0004



HELIO AMENAGEMENT  
170, rue de Saint-Malo  
35000 RENNES  
Téléphone : 02.99.85.93.59

## PLAN DE VENTE

### Plan de situation (sans échelle)

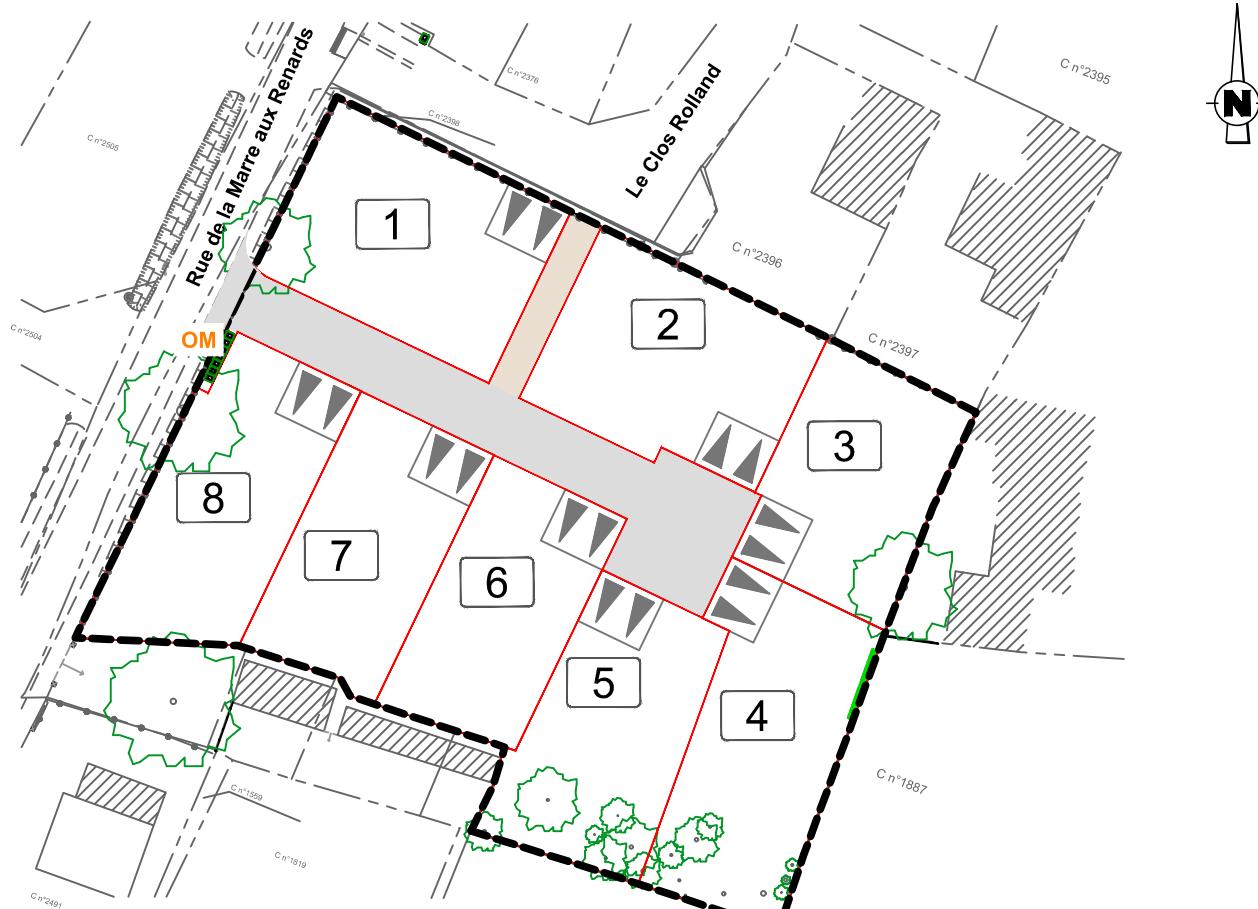

### RAPPELS ET OBLIGATIONS

- La position des ouvrages techniques (branchements, coffrets, candélabres, grilles, etc...) est donnée à titre purement indicatif. Elle est susceptible d'être modifiée par le maître d'ouvrage sans que l'acquéreur puisse exercer quelque recours que ce soit contre le maître d'ouvrage. Par conséquent, la position des différents éléments techniques devra être impérativement vérifiée avant le démarrage de la construction.
- Implantation de la construction obligatoire par un géomètre agréé
- Les cotes "projet" sont non contractuelles et doivent être contrôlées par les entreprises.
- Les superficies et cotations des lots sont données à titre indicatifs. Les cotations et superficies définitives n'apparaîtront qu'à l'issue des opérations de délimitation & bornage réputés conformes.




Agence de ACIGNÉ  
10 Z.A. Le Boulais - 35690 ACIGNÉ  
Téléphone : 02.99.62.52.10  
e-mail : acigne@hamel-ge.com

# LA-VICOMTÉ-SUR-RANCE

## La Mare aux Renards

LOT 3

PLAN DE VENTE

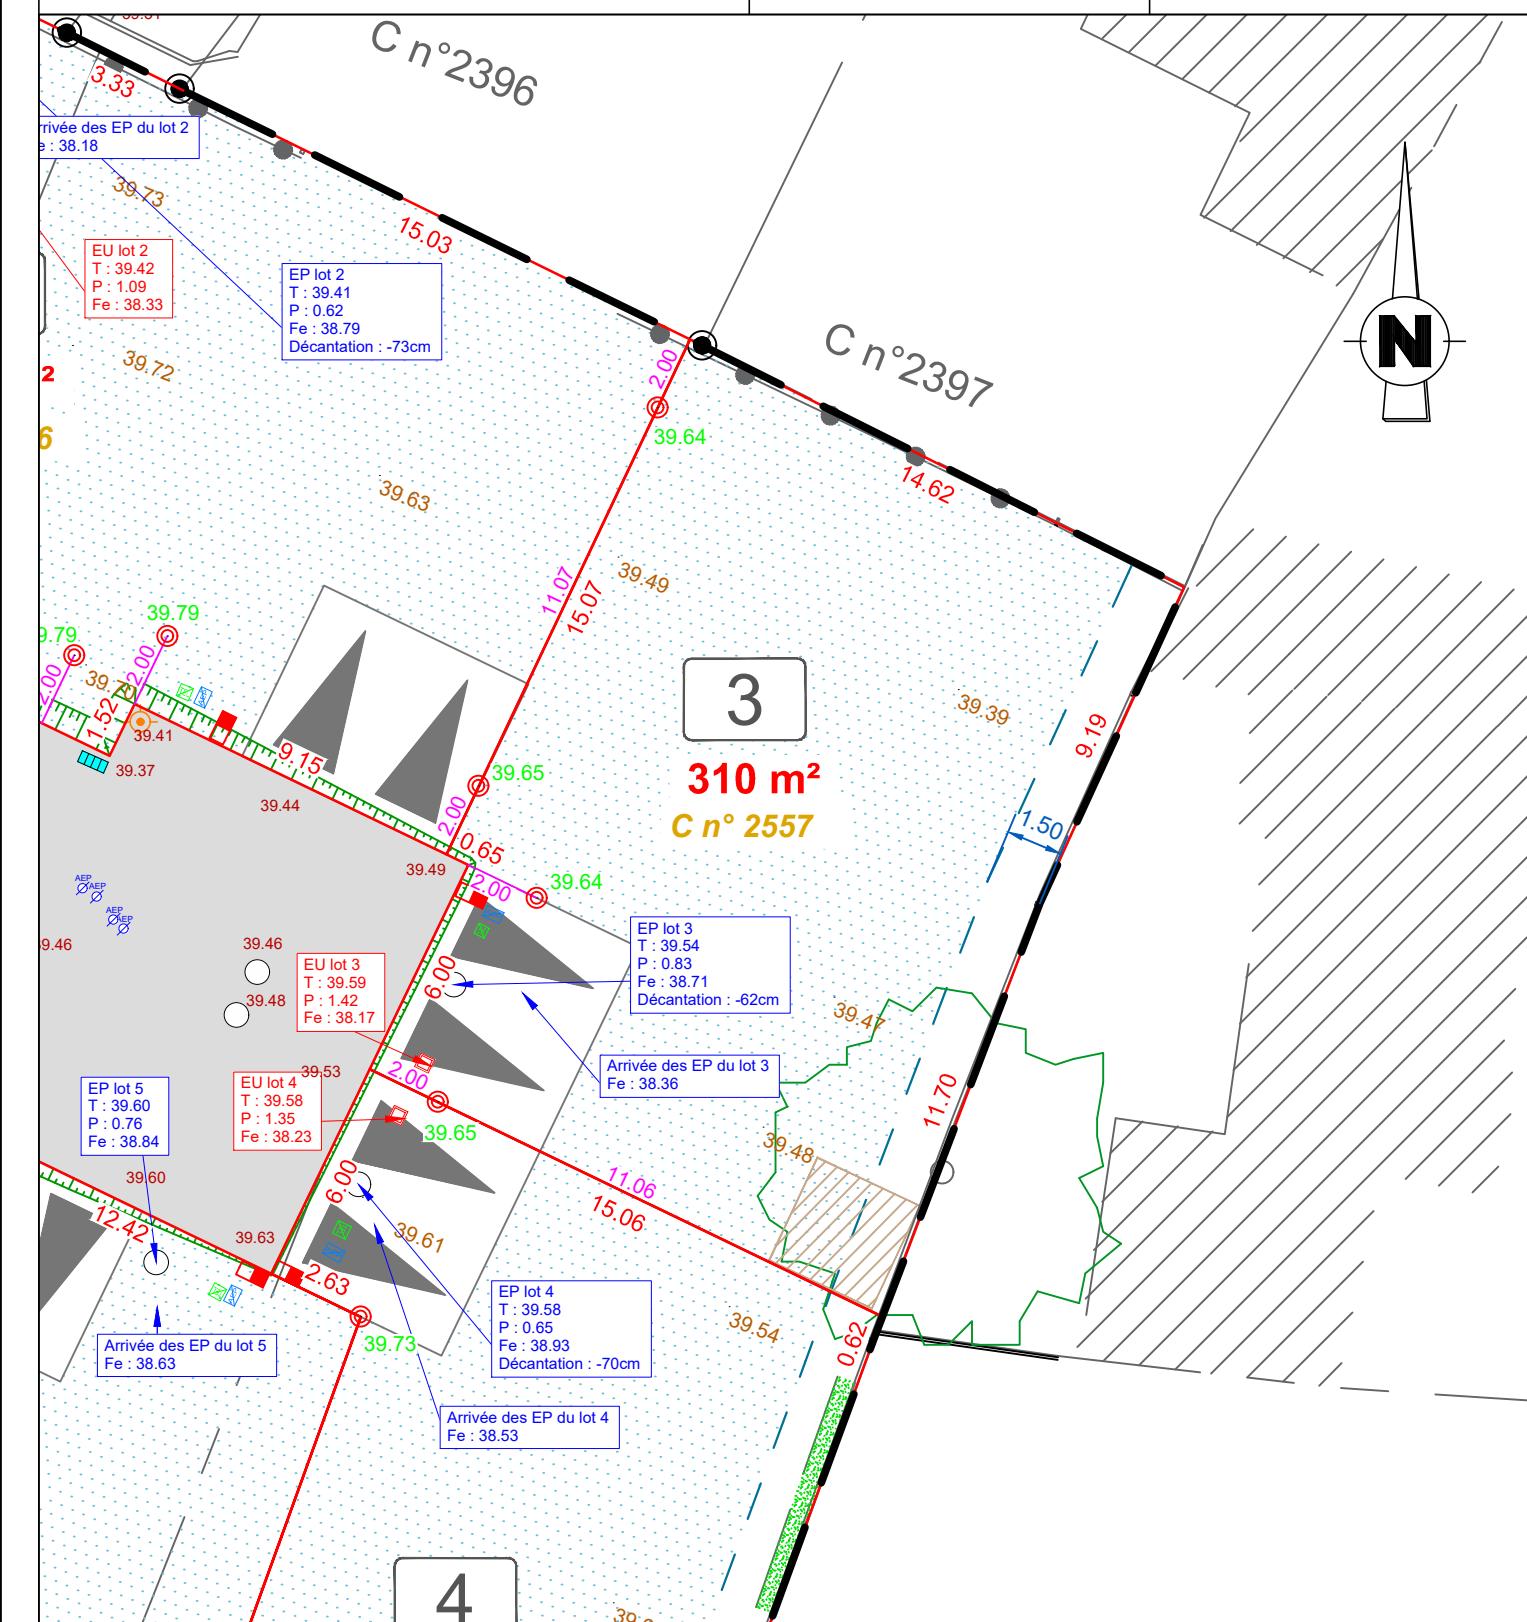

### Légende du plan de composition

- Périmètre du lotissement
- xx,xx Altimétrie voirie (projetée)
- XX N° du lot
- Branchement EU
- xxx m² Surface du lot
- Ouvrage de rétention EP individuel
- C n°XX Identifiant cadastral
- Citerneau Télécom
- ▲ Accès au lot
- xx,xx Altitude terrain naturel
- Coffret EDF
- Branchement AEP
- Candélabre (position projetée)
- Zone constructible
- xx,xx Cotation entre bornes
- Arbre à préserver
- xx,xx Altitude de la borne
- Zone de compostage

PLAN ÉTABLI PAR LE CABINET  
HAMEL GÉOMÈTRES-EXPERTS



ECHELLE 1 / 200

Référence dossier 231032

Date 27/10/2025

Dessinateur CPR