



HELIO AMENAGEMENT
170 rue de Saint Malo
35000 RENNES

Commune de LA VICOMTÉ-SUR-RANCE
Lotissement "La Mare aux Renards"

DOSSIER DE PERMIS D'AMENAGER

PA4 - PLAN DE COMPOSITION
PA10 - REGLEMENT GRAPHIQUE

Echelle : 1/500



10 ZA le Boulais
35 690 Acigné
TEL : 02 99 83 41 76
contact@infraconcept35.fr




Affaire N° : 2023 82

Ind	Date	Établi par	Approuvé par	Objet de la révision
A	Décembre 2023	Nathalie DAMON	Norbert VERITE	ère Diffusion
	Avril 2024			Modification : décalage limite entre lots 2 et 3

LEGENDE

	Zone Constructible (ZC) des lots
	Cotation de la ZC
	Cotation de lots
	Entrée de lot
	Voirie
	Cote de voirie projetée
	Allée piétonne
	Espace OM
	Arbre à préserver
	Arbre à supprimer
	Zone de compostage
	Périmètre de l'opération
	Voirie
	Trottoir

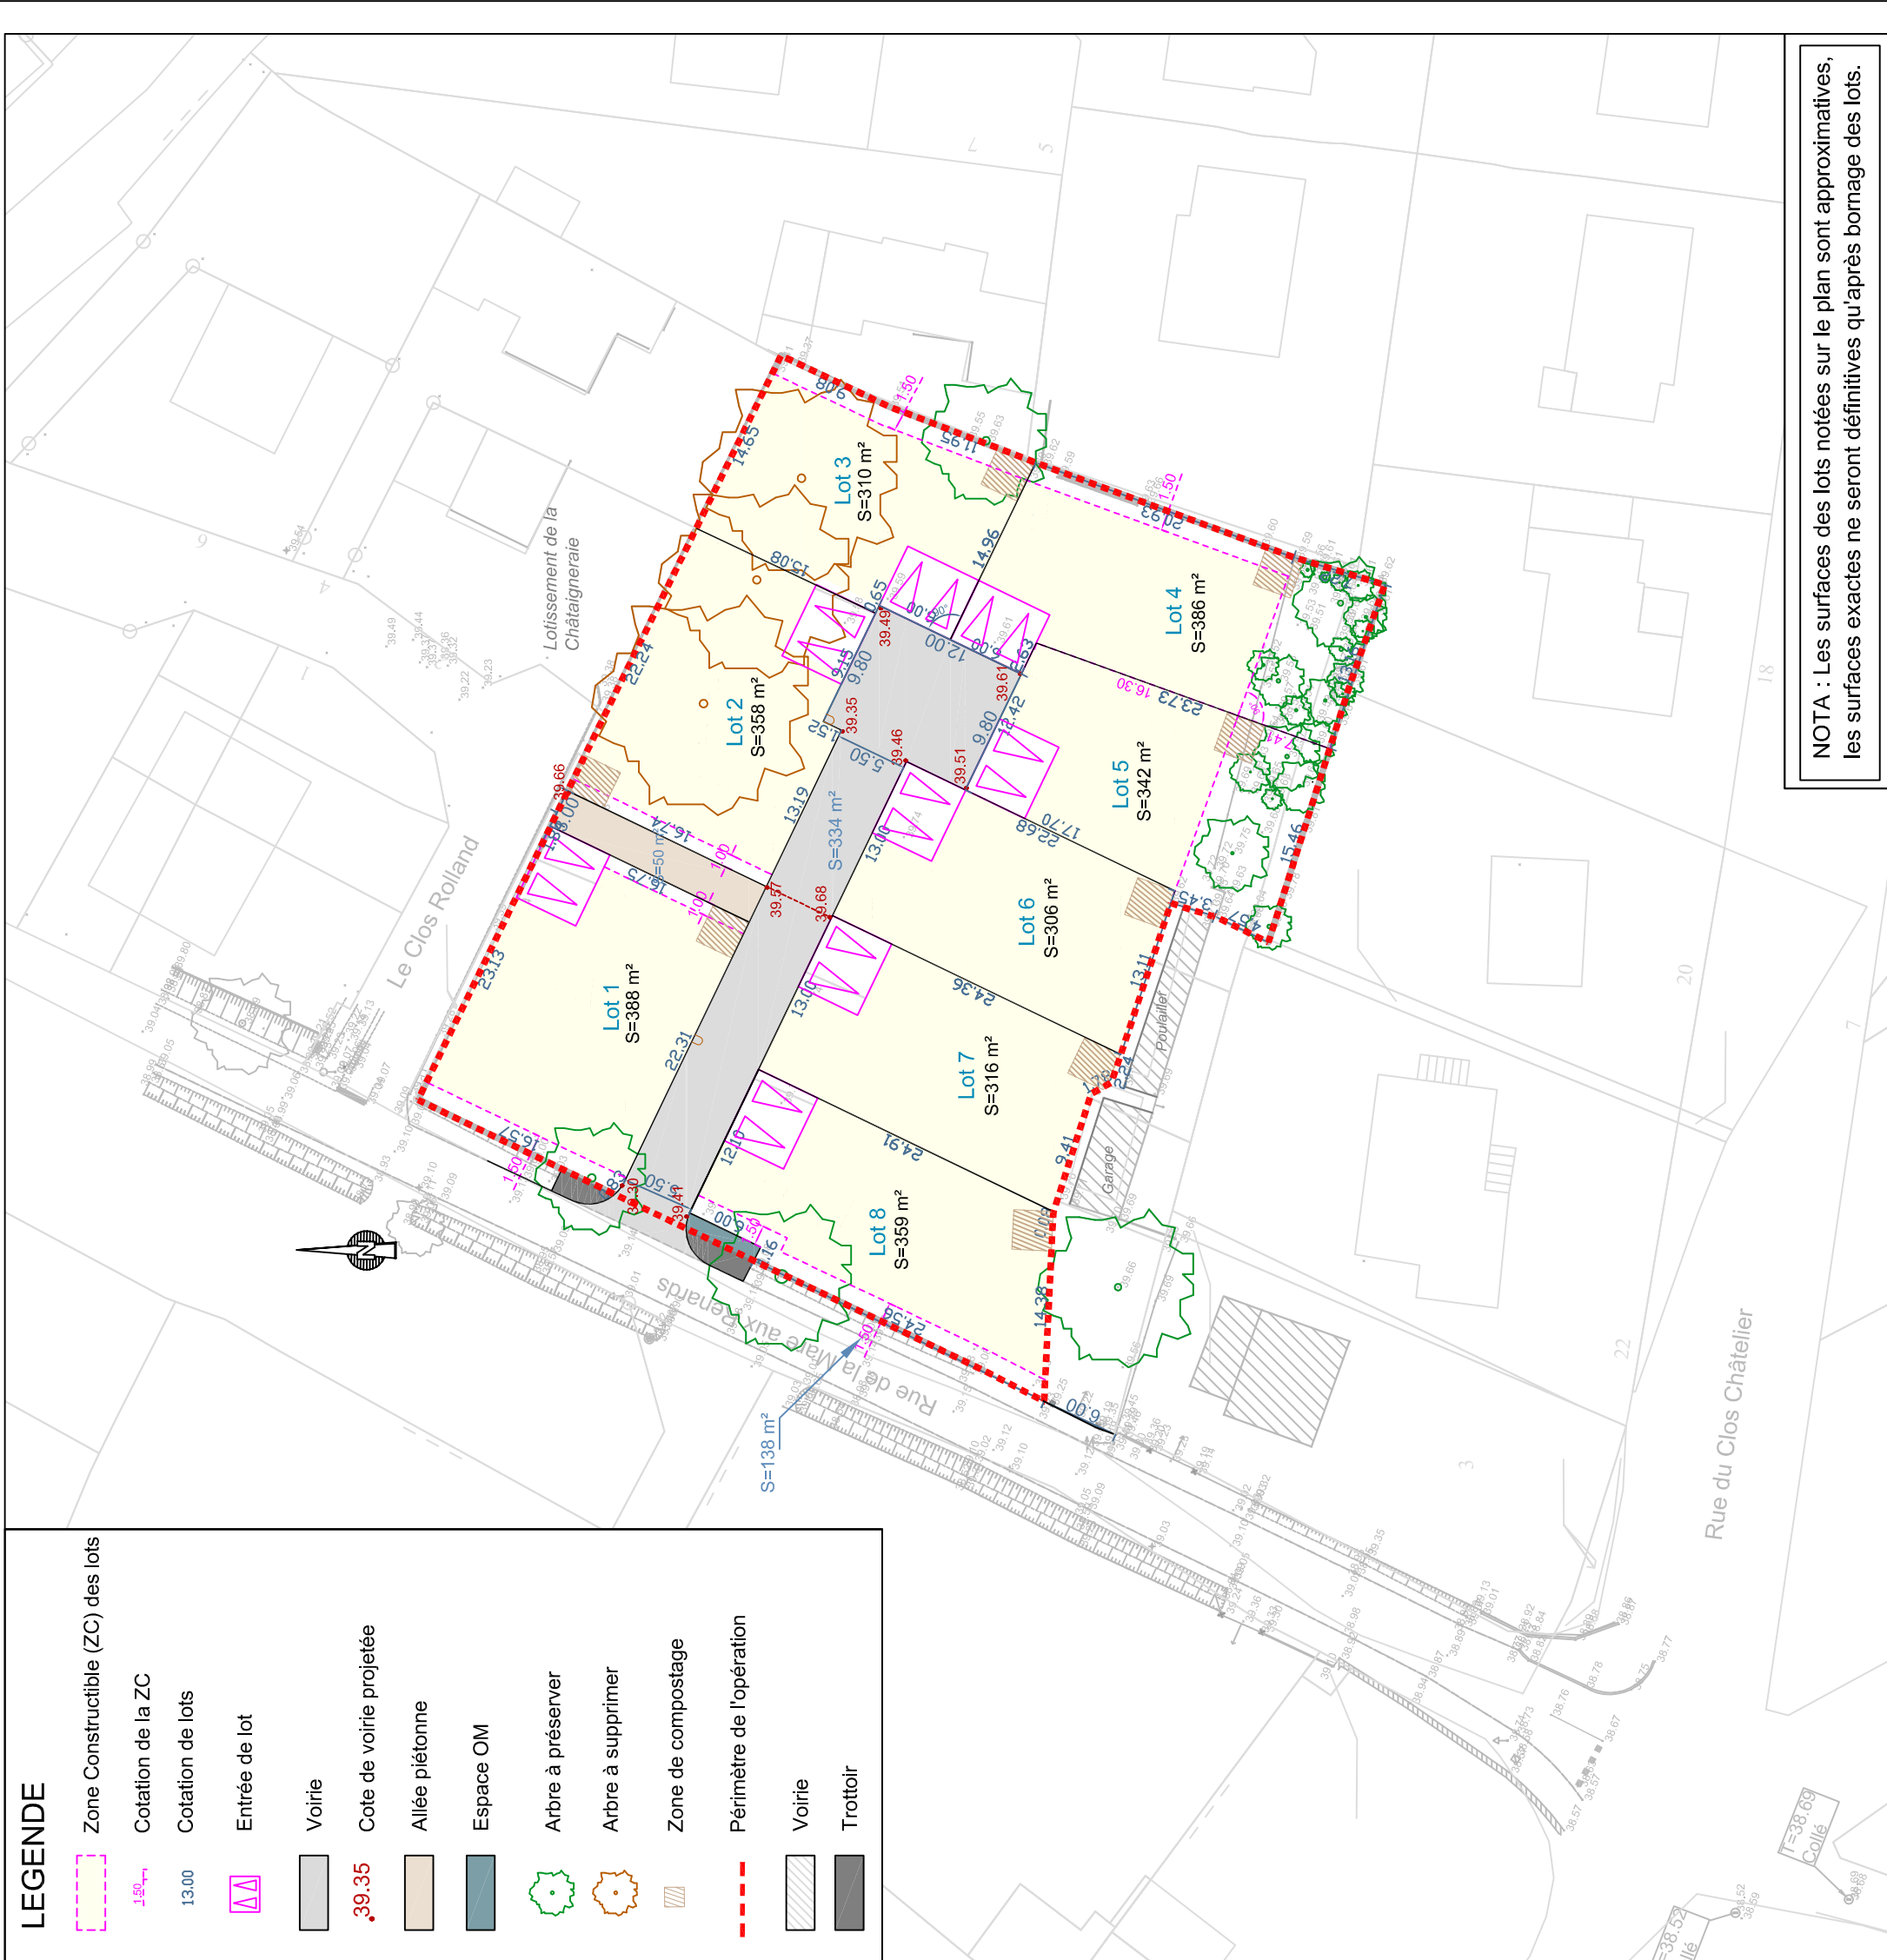

NOTA : Les surfaces des lots notées sur le plan sont approximatives, les surfaces exactes ne seront définitives qu'après bornage des lots.