



HELIO AMENAGEMENT
40 rue de Bray
35510 CESSON SÉVIGNÉ

Commune de CHANTELOUP
2 terrains à bâtir - La Ruée
Rue des Moulins

PROJET

Plan de desserte en réseaux


Echelle : 1/250

10 ZA le Boulais
35 690 Acigné
TEL : 02 99 83 41 76
contact@infraconcept35.fr



Affaire N° : 2024 45

Ind.	Date	Etabli par	Approuvé par	Objet de la révision
A	Décembre 2024	Nathalie DANION	Norbert VERITE	1ère Diffusion

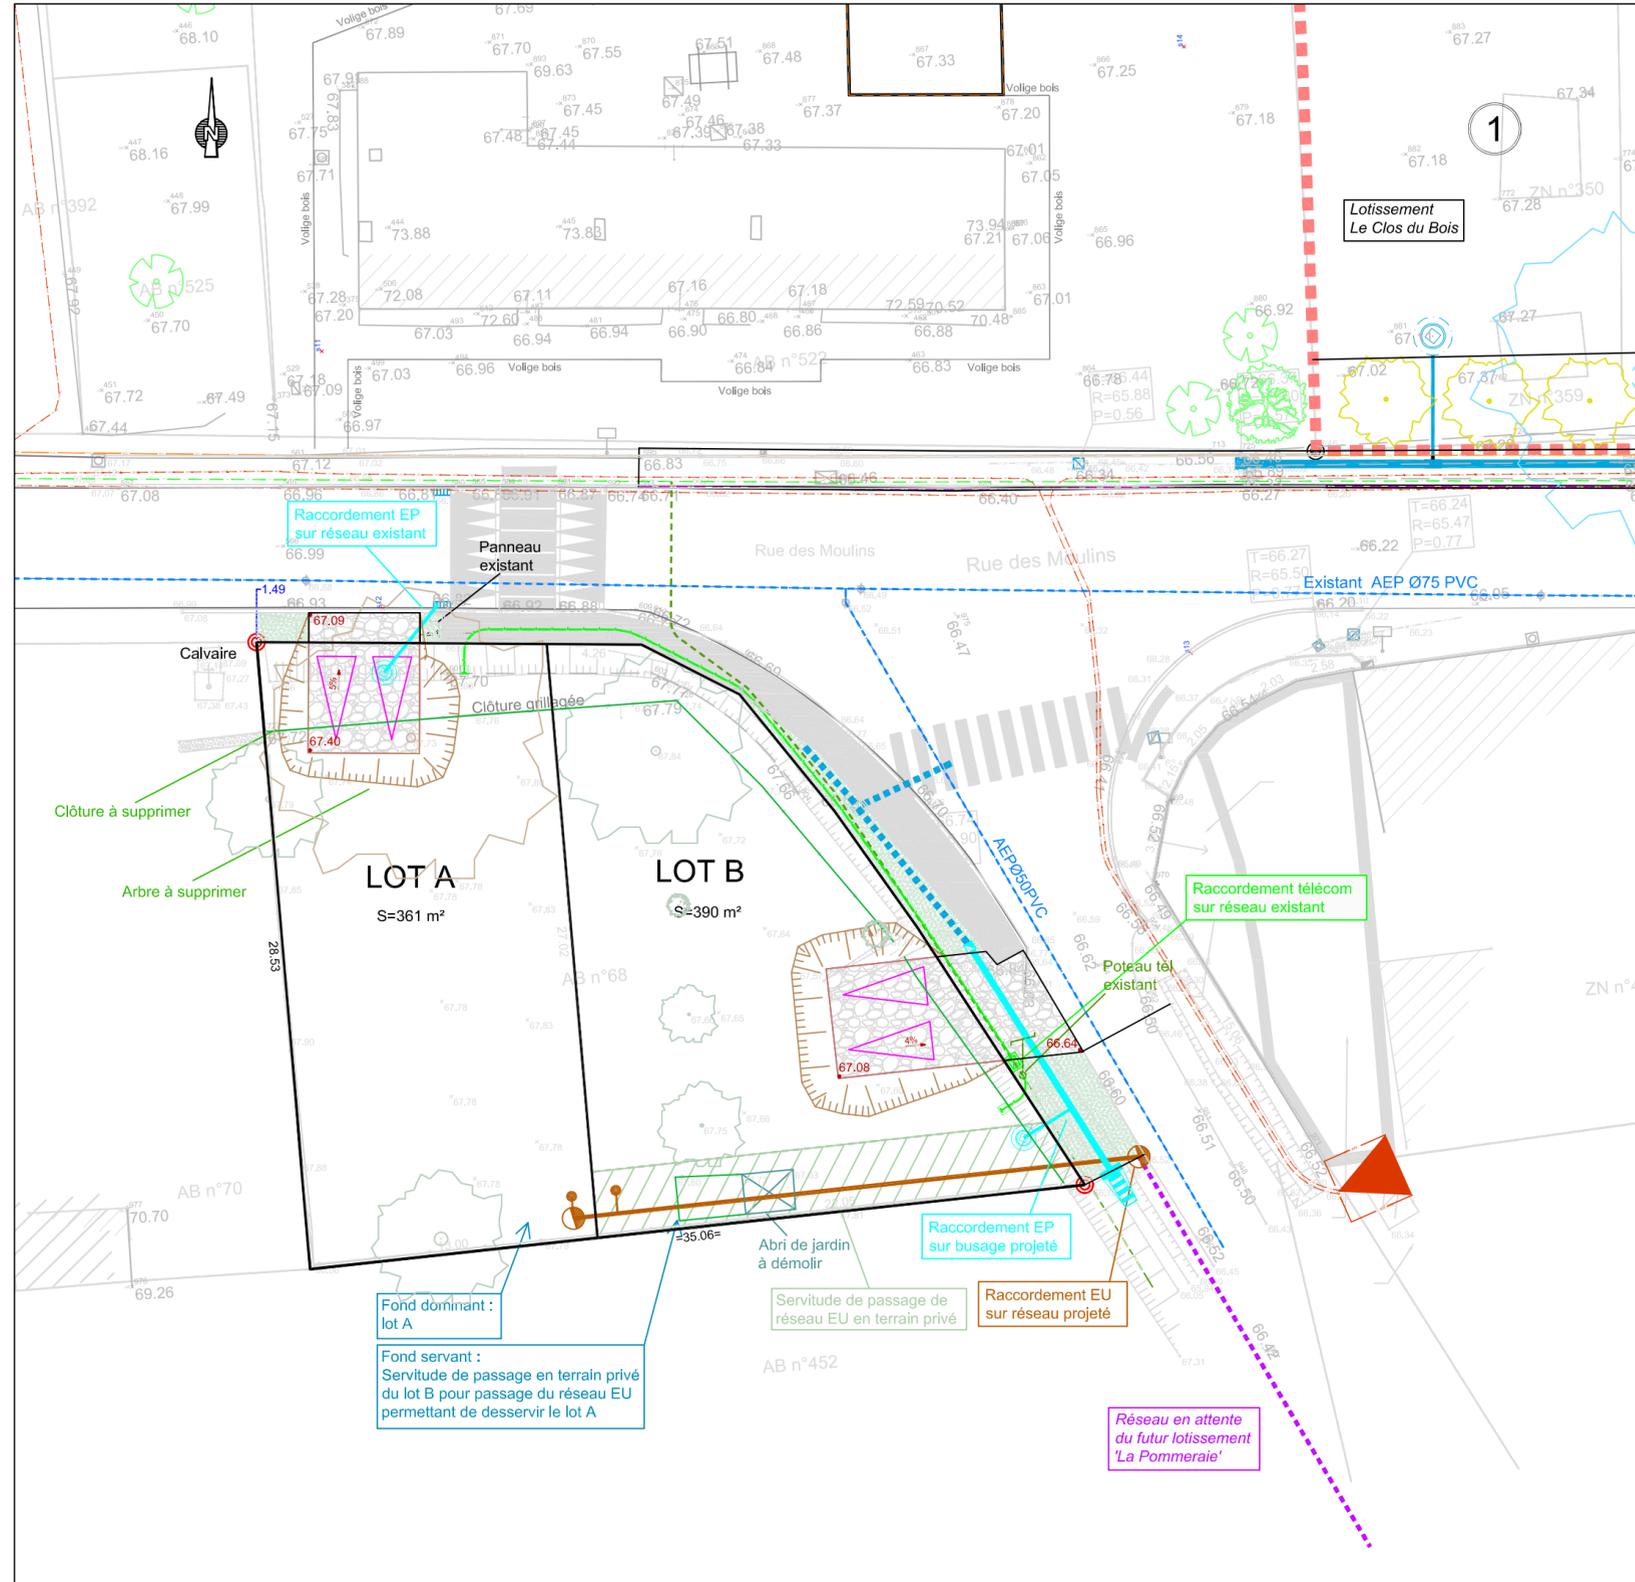

LEGENDE

- Entrée de lot
- Accès au lot à créer - empiérement
- Espace vert à reprendre
- Trottoir existant
- Arbre existant
- Arbre à supprimer
- Clôture souple à supprimer

Eaux pluviales

- Ouvrage de rétention individuel
- Mini regard
- Réseau projeté
- Réseau existant

Eaux usées

- Boîte de branchement
- Regard de visite
- Réseau projeté
- Réseau existant
- Réseau prévu d'être posé en attente pour raccordement au réseau du futur lotissement

Télécommunication

- Citerneau
- Chambre L1T
- Réseau projeté
- Réseau existant

Eau potable

- Réseau existant

Electricité

- Réseau existant BT