

HELIO AMENAGEMENT
170 rue de Saint Malo
35000 RENNES


Commune deCHANTELOUP
Lotissement " Le Clos du Bois "

DOSSIER DE PERMIS D'AMENAGER

PA4 - PLAN DE COMPOSITION




10 ZA LE BOULAIS
35690 ACIGNE
TÉL : 02 99 83 41 76
contact@infraconcept35.fr

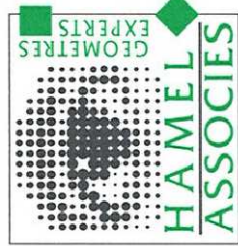

Echelle : 1/500

Affaire N° : 2020 49	Ind	Date	Établi par	Approuvé par	Objet de la révision
	A	Février 2021	Nathalie DANION	Norbert VERITE	1ère Diffusion
		Mai 2021			Indication du zonage, EBC et continuité écologique
	B	Octobre 2021			2ème version PA
		Novembre 2021			Modification des zones constructibles des lois
		Février 2022			Modifications des aménagements sur la RD suite aux remarques du Département
		Mai 2022			Lot 4 : décalage de l'accès côté Ouest + ZC en limite Ouest + position du regard d'infiltration à la parcelle et d'un espace vert planté au Nord-Est du lot

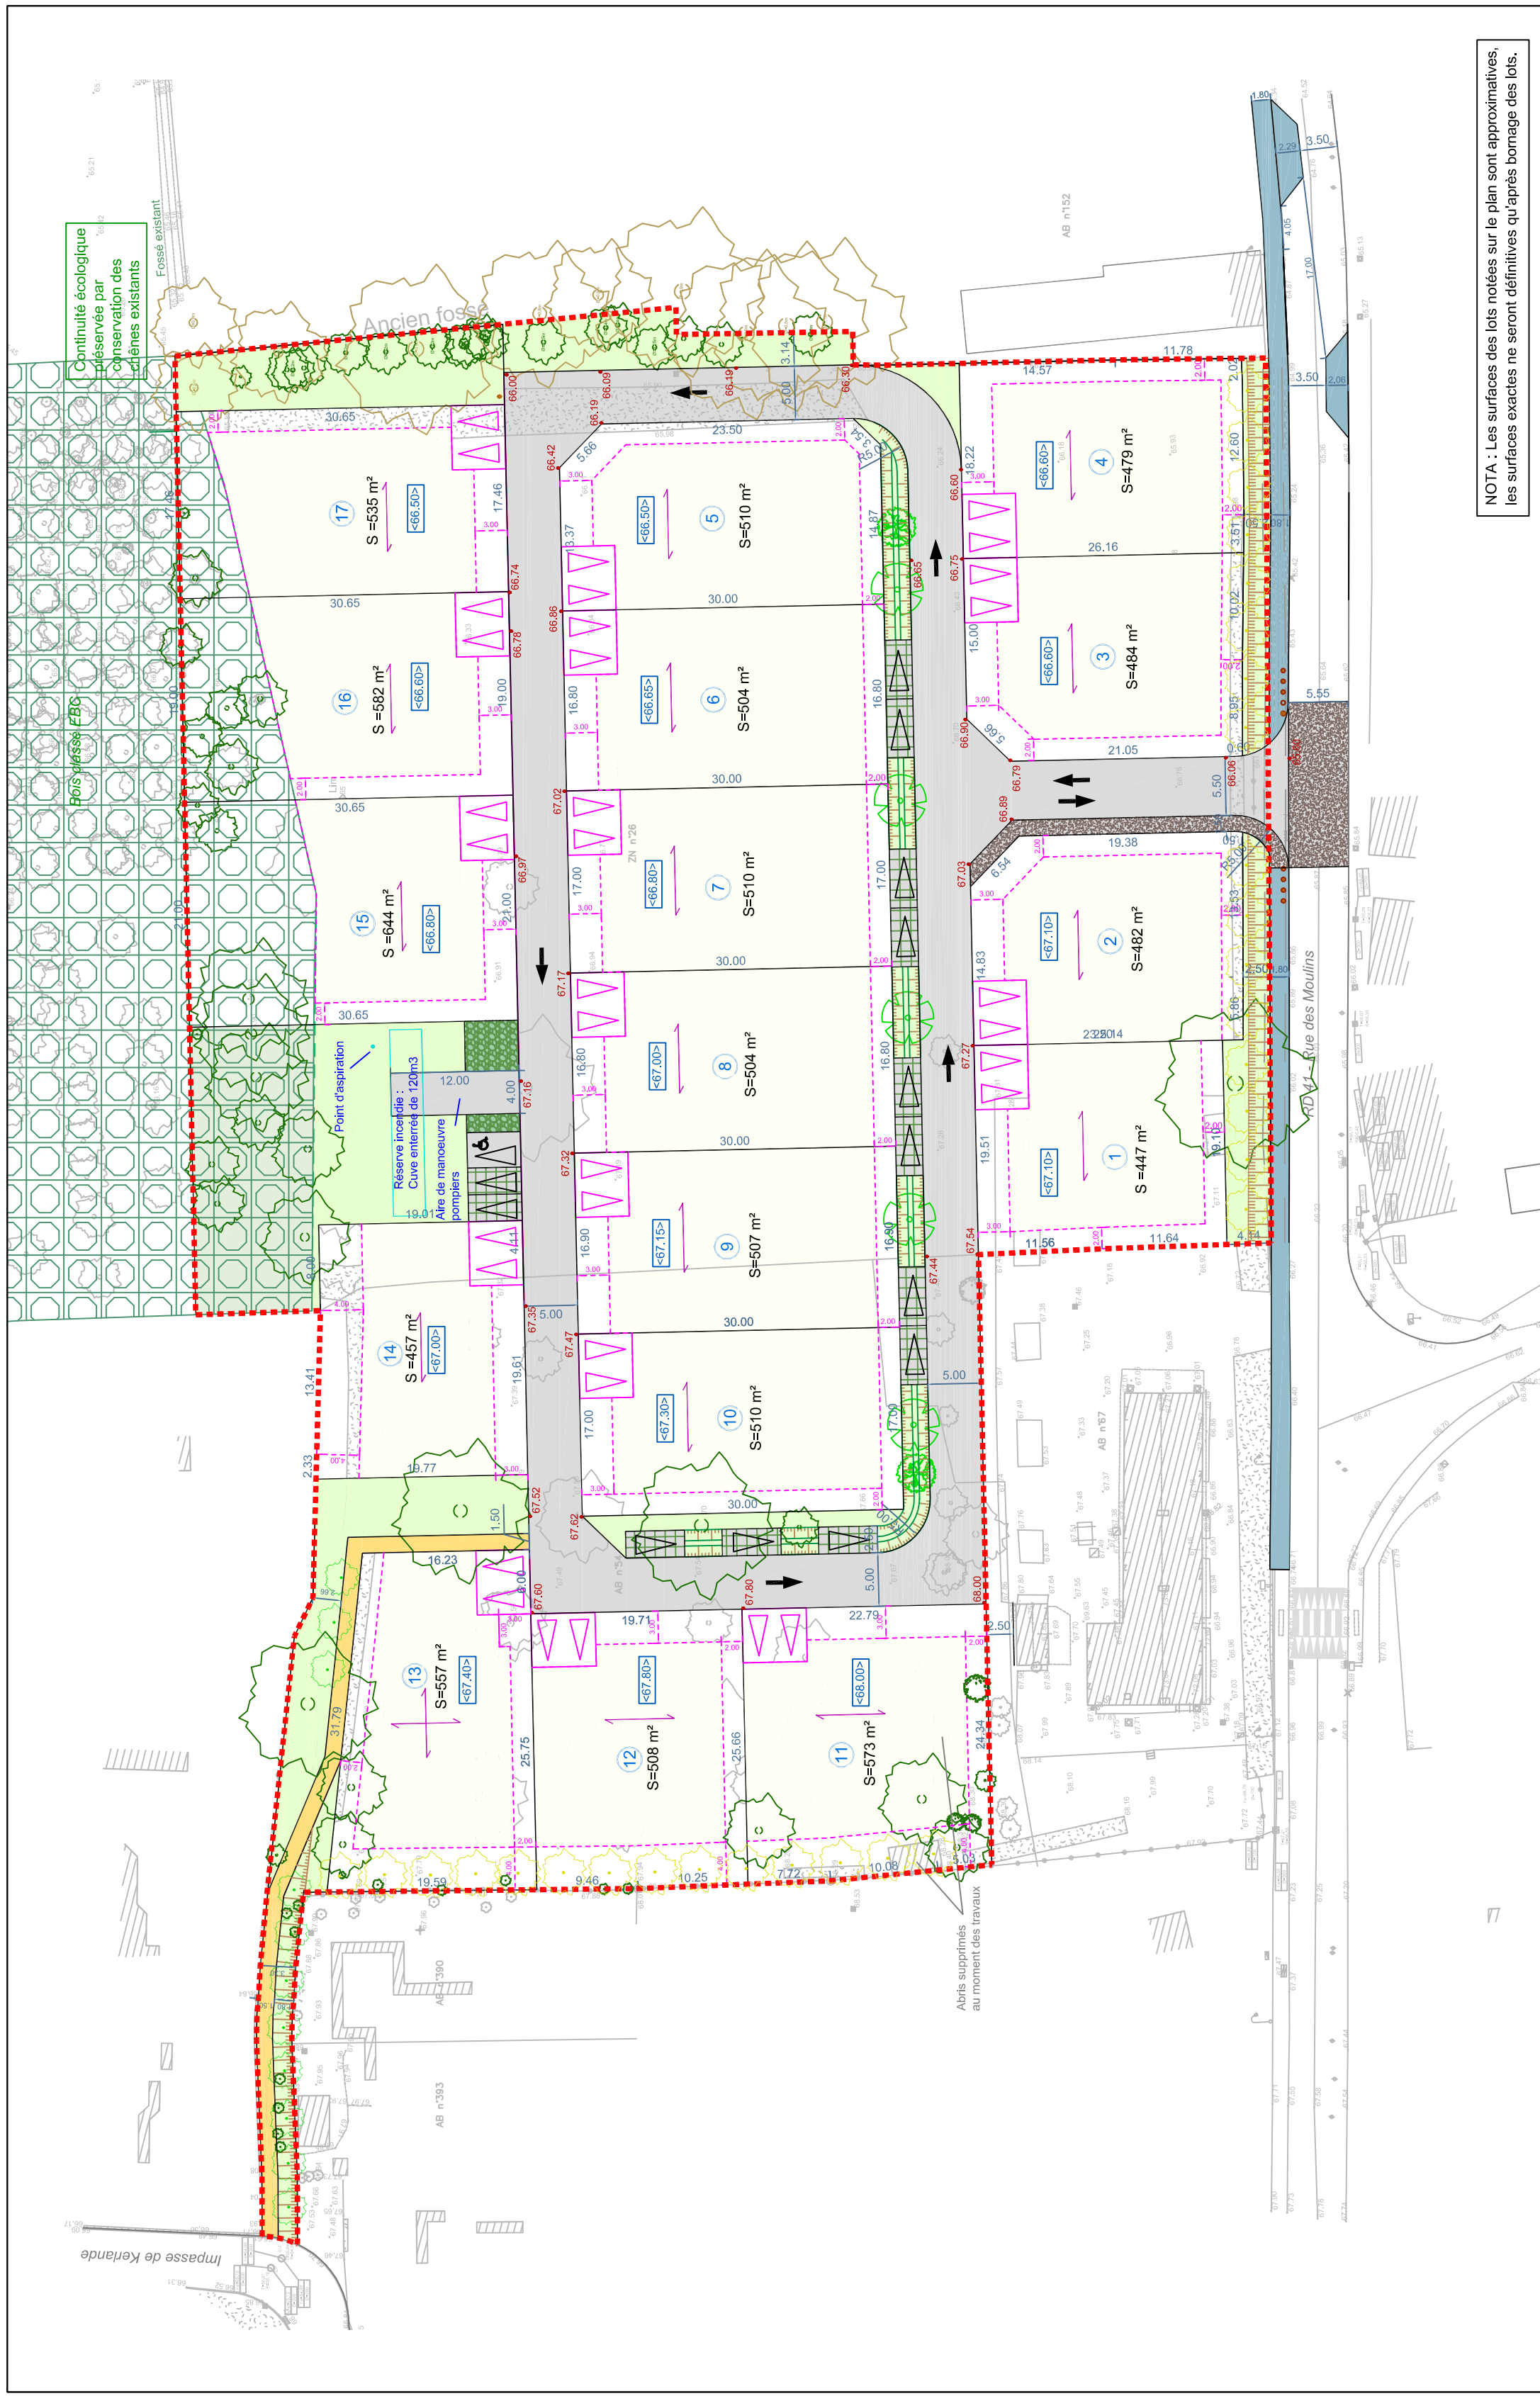

NOTA : Les surfaces des lots notées sur le plan sont approximatives, les surfaces exactes ne seront définitives qu'après bornage des lots.

LEGENDE

- Zone constructible du lot privatif
- Entrée de lot (2 places de stationnement)
- Orientation conseillée du sens de faîtage principal
- Cote d'implantation de dalle - niveau minimum conseillé (art.2.1.3 du PA10)

- Sens de circulation

- Voirie

-
- Voirie - revêtement résine

- L
-
- C
-
- C
-
- C

- 173

- 

- Cheminement piéton

- Espace vert - engazonné et planté

- 100% **Free** Shipping

- 1

- ✓ voir plan annexe n°1 des annexes vote

- Zone Identifiée "Espace Boisé Classeé" (EBC) au PLUI :

- 
- Espace vert commun

- ## Femme de l'opération

- Bois existant : 'Espace Boisé Classée' (EBC) au PL

-
- Voirie - revêtement résine

- 

