


COMMUNE DE SAINT-MAUGAN

Lieudit "Le Bois Menguy"


PROJET LOTISSEMENT HELIO

Référence cadastrale : section B

Echelle : 1 / 500

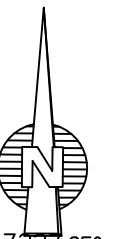

NOTA :
 - Les surfaces indiquées sur le présent plan sont purement indicatives. Une procédure contradictoire de bornage & de reconnaissance de limites doit être établie afin de garantir les limites de propriétés et déterminer les surfaces de chacun des lots.

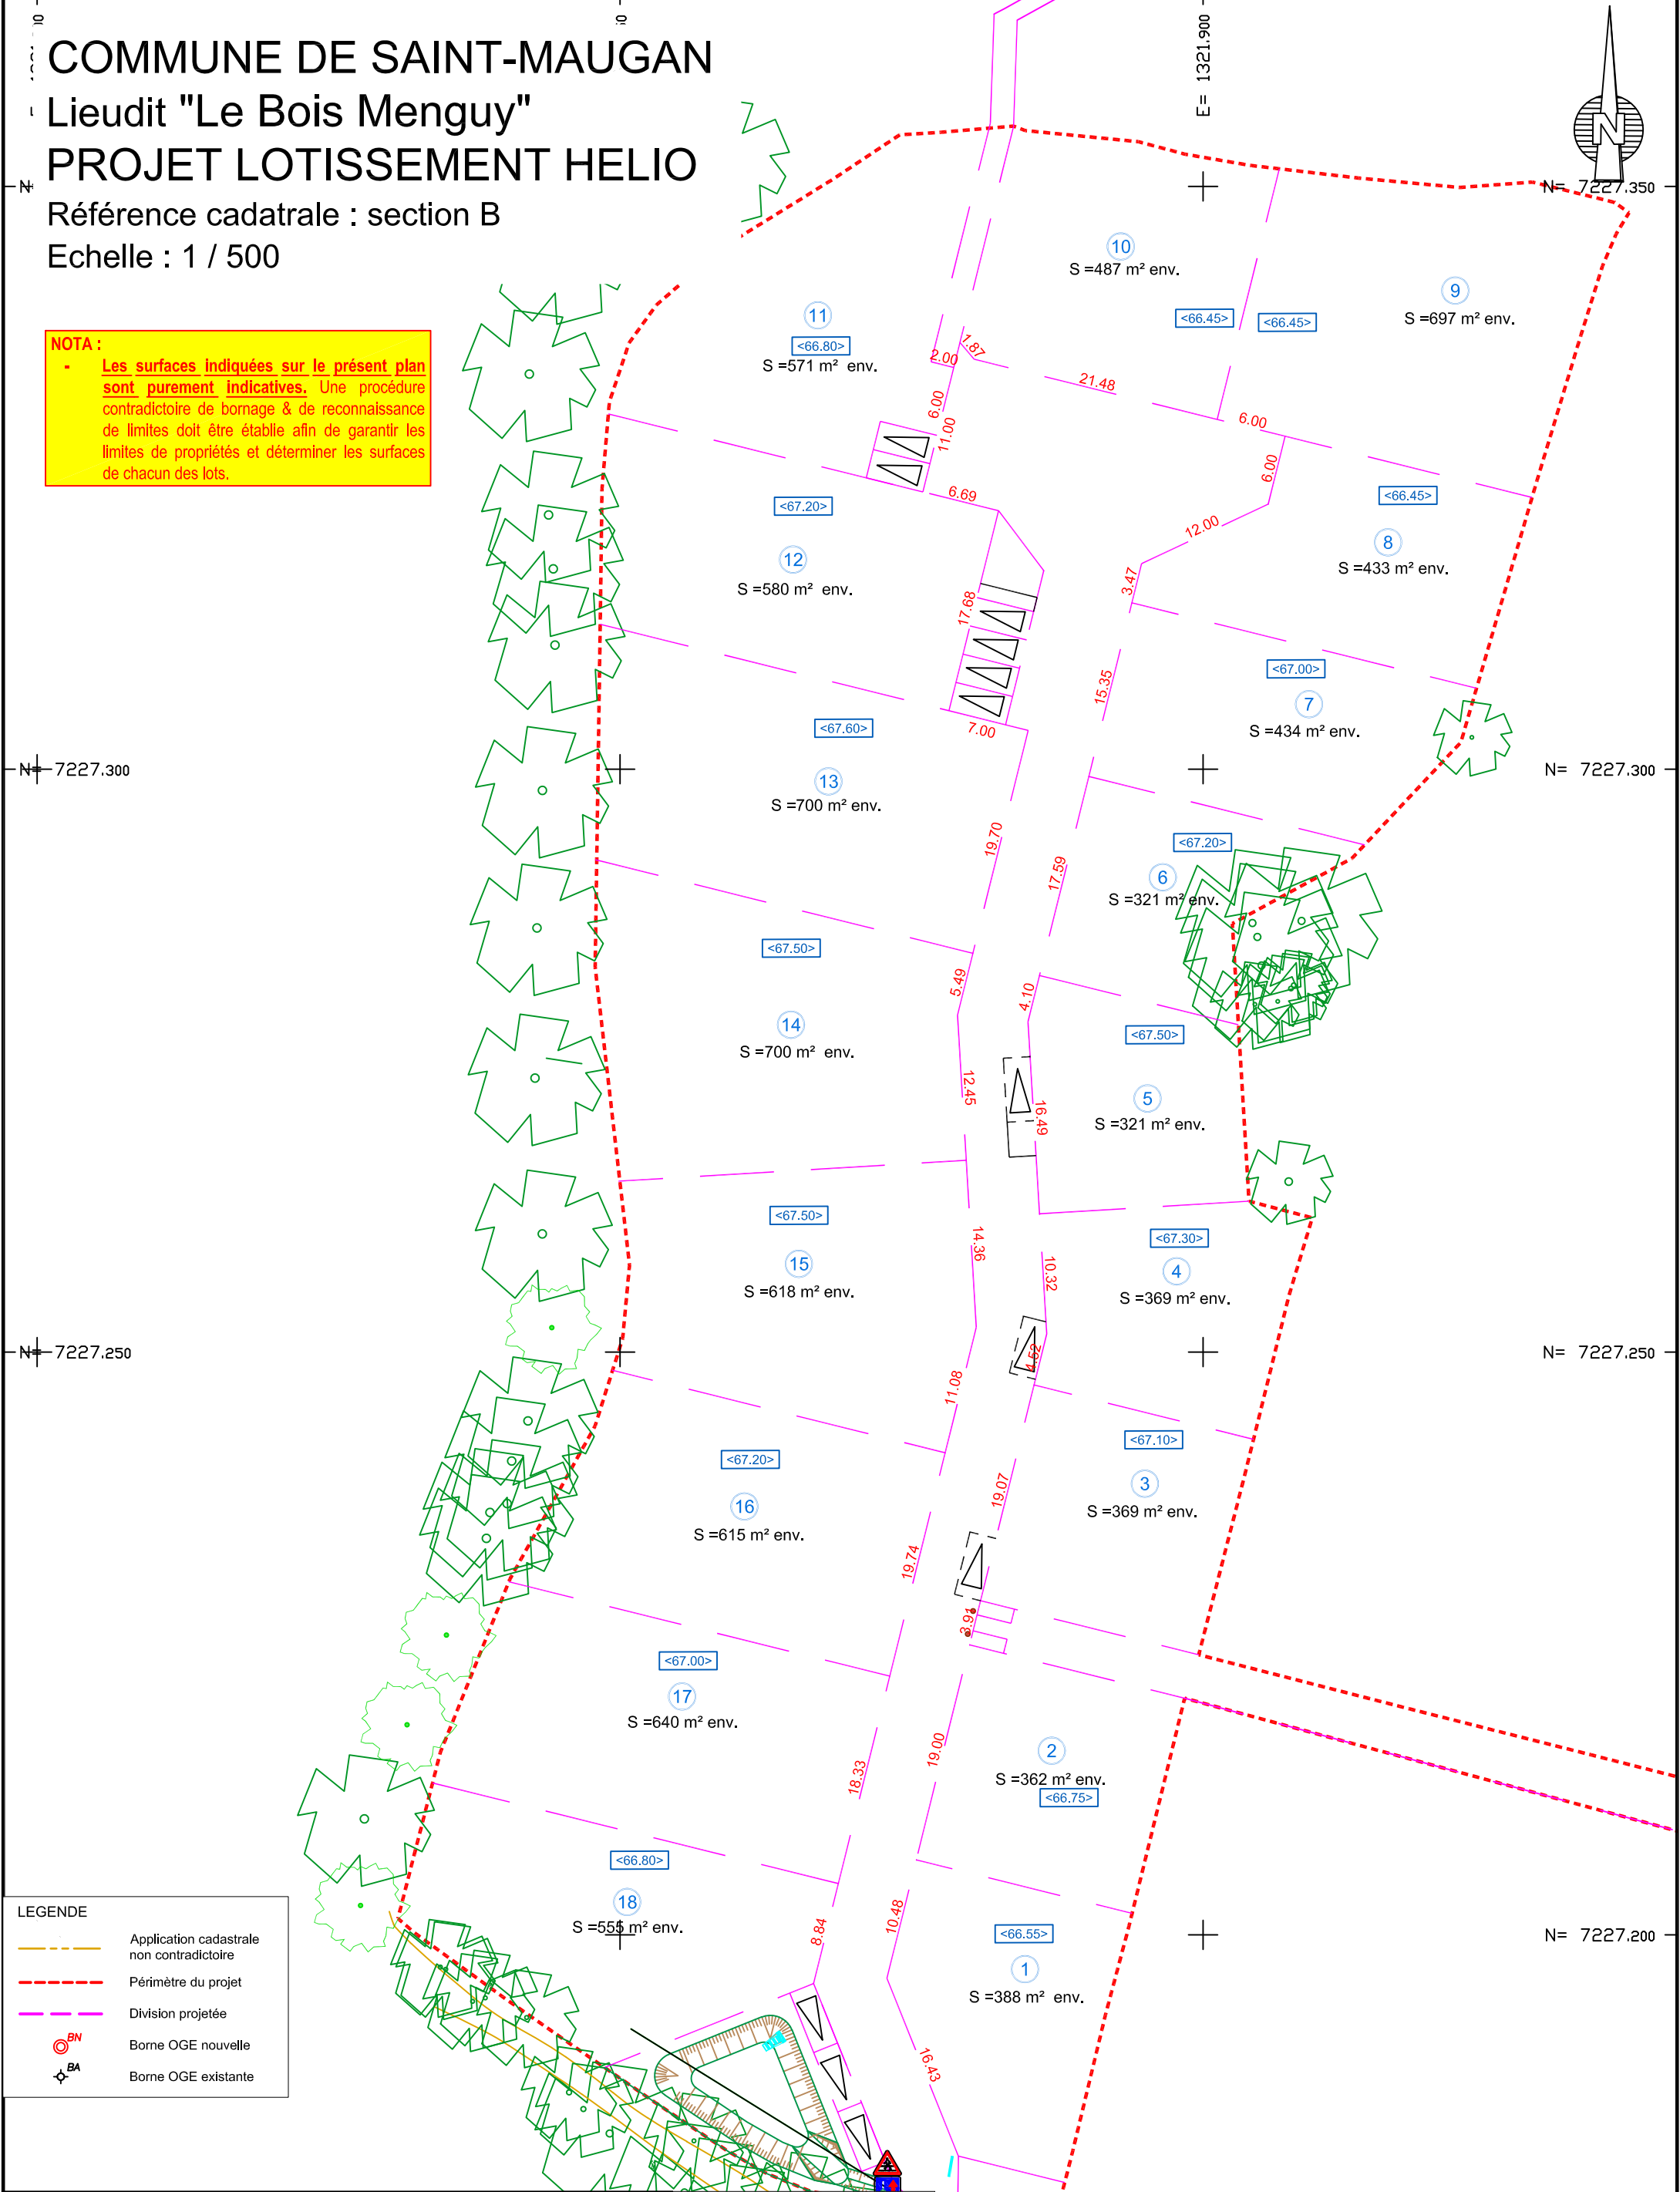

LEGENDE

- Application cadastrale non contradictoire
- Périmètre du projet
- Division projetée
- Borne OGE nouvelle
- Borne OGE existante

Bureau Principal
 10 Z.A. Le Boulais - 35690 ACIGNÉ
 Téléphone : 02.99.62.52.10
 e-mail : acigne@hamel-ge.com

Bureau secondaire
 52 Rue Saint Nicolas - 35160 MONTFORT-SUR-MEU
 Téléphone : 02.23.43.86.99
 e-mail : montfort@hamel-ge.com

Référence dossier	210876
Dessinateur	EDU
Date	28/11/2022
Modifié le	
Modifié le	

