LA VICOMTÉ-SUR-RANCE (22 690)


La Mare aux Renards : 8 lots

Permis d'Aménager n° PA 0022385 23 C0004

HELIO AMENAGEMENT
170, rue de Saint-Malo
35000 RENNES
Téléphone : 02.99.85.93.59

PLAN DE VENTE

Plan de situation (sans échelle)

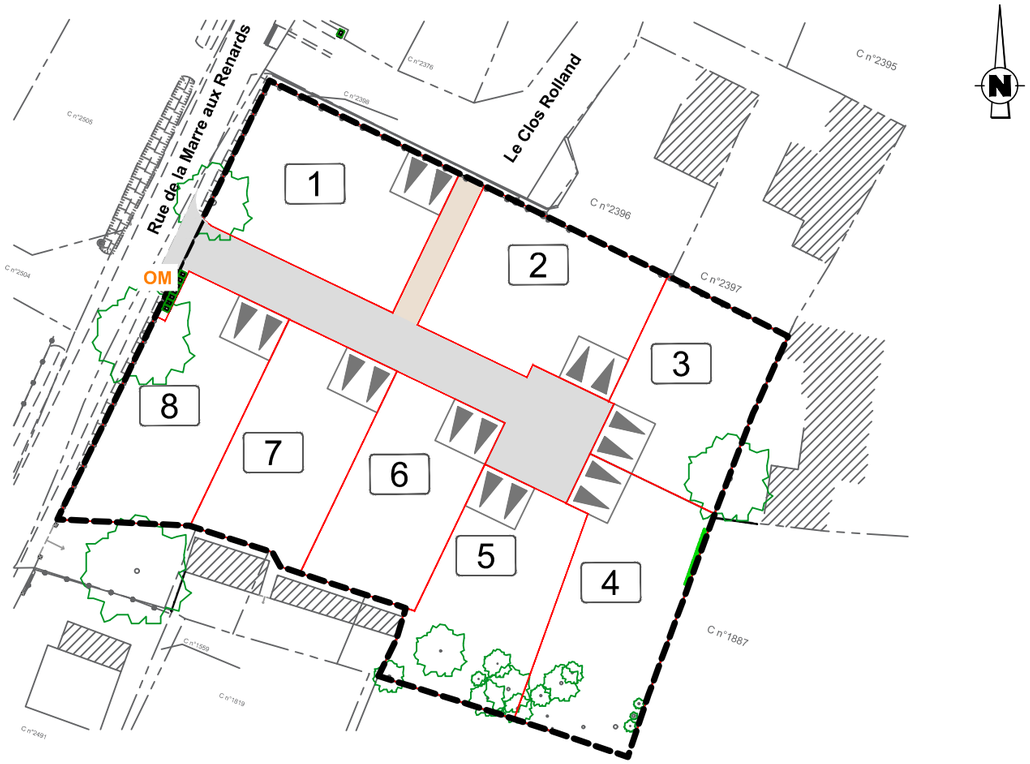


Agence de ACIGNÉ
10 Z.A. Le Boulais - 35690 ACIGNÉ
Téléphone : 02.99.62.52.10
e-mail : acigne@hamel-ge.com

RAPPELS ET OBLIGATIONS

1. La position des ouvrages techniques (branchements, coffrets, candélabres, grillles, etc...) est donnée à titre purement indicatif. Elle est susceptible d'être modifiée par le maître d'ouvrage sans que l'acquéreur puisse exercer quelque recours que ce soit contre le maître d'ouvrage. Par conséquent, la position des différents éléments techniques devra être impérativement vérifiée avant le démarrage de la construction.
2. Implantation de la construction obligatoire par un géomètre agréé
3. Les cotes "projet" sont non contractuelles et doivent être contrôlées par les entreprises.
4. Les superficies et cotations des lots sont données à titre indicatifs. Les cotations et superfices définitives n'apparaîtront qu'à l'issue des opérations de délimitation & bornage réputés conformes.

LA-VICOMTÉ-SUR-RANCE — La Mare aux Renards | **LOT 8** | **PLAN DE VENTE**

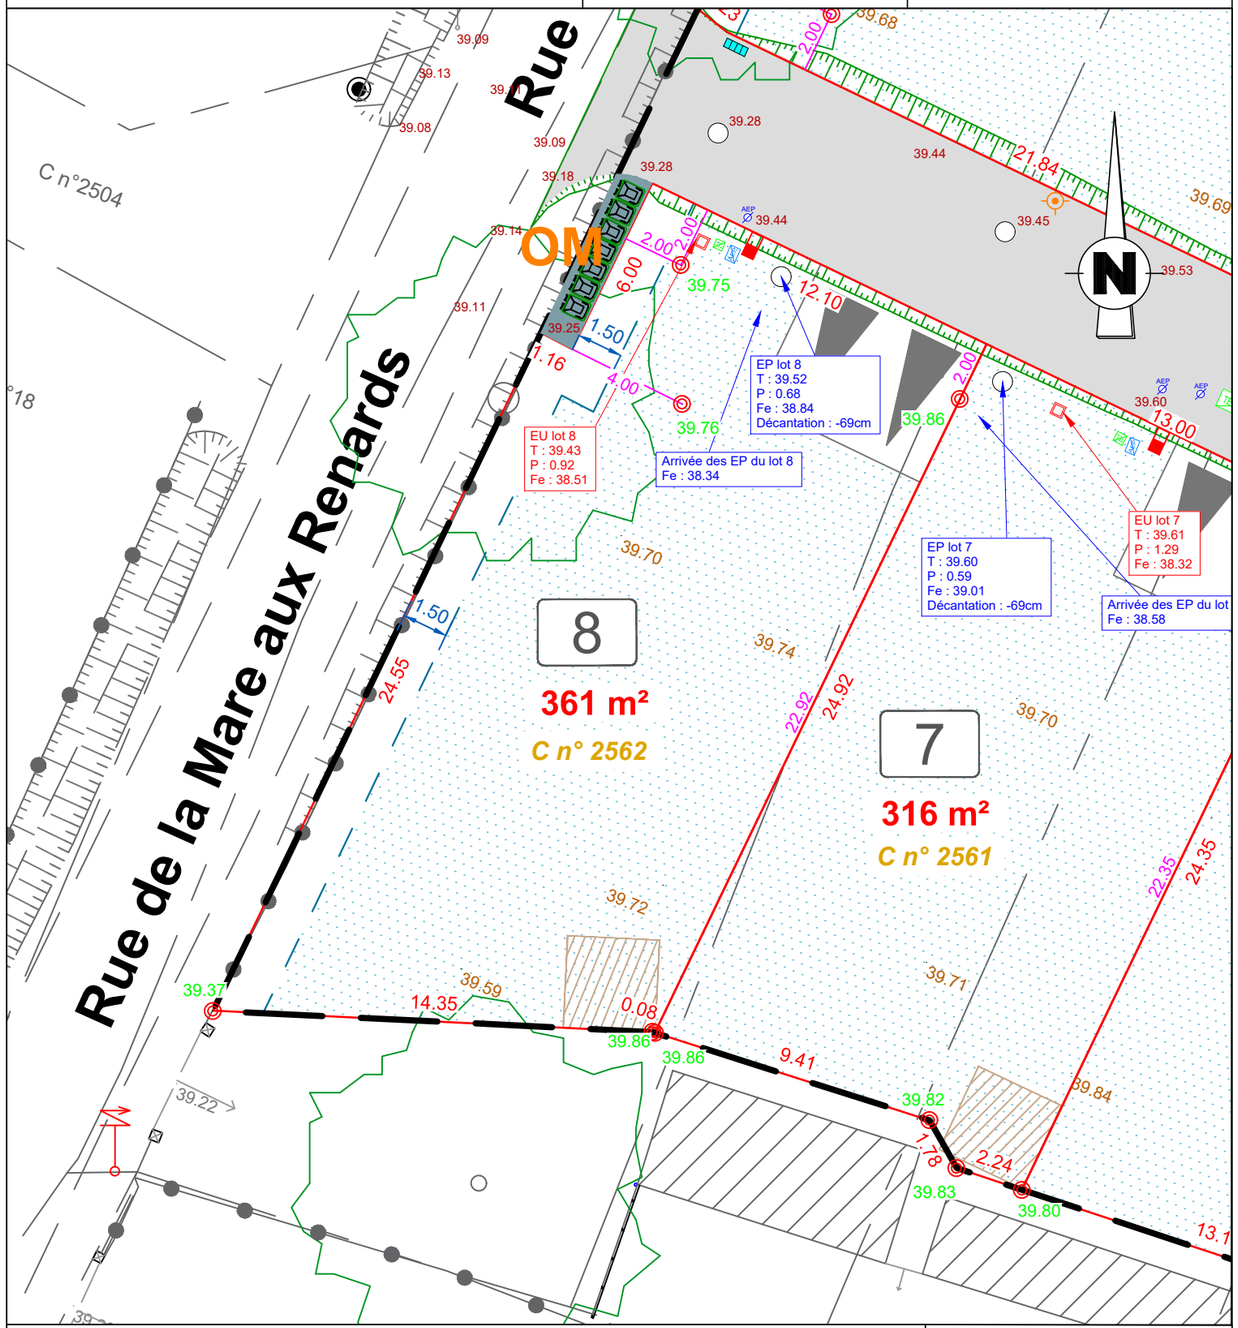

Légende du plan de composition

- Périmètre du lotissement
- N° du lot
- XXX m² Surface du lot
- C n°XX Identifiant cadastral
- Accès au lot
- XX,xx Altimétrie terrain naturel
- Zone constructible
- Arbre à préserver
- Zone de compostage
- xx,xx Altimétrie voirie **(projetée)**
- Branchement EU
- Ouvrage de rétention EP individuel
- Citerneau Télécom
- Coffret EDF
- Branchement AEP
- Candélabre **(position projetée)**
- xx,xx Cotation entre bornes
- xx,xx Altimétrie de la borne
- xx,xx Limite & cotation de lot
- BN Borne OGE nouvelle
- Borne OGE existante

PLAN ÉTABLI PAR LE CABINET HAMEL GEOMETRES-EXPERTS

ECHELLE 1 / 200

Référence dossier	**231032**
Date	27/10/2025
Dessinateur	CPR