



Département d'Ille-et-Vilaine

COMMUNE DE SAINT GUINOUX

"DOMAINE DU PRAY"



Hélio Aménagement
170, rue de Saint-Malo
35000 RENNES
Tél : 02.99.85.93.59
E-mail : contact@heli-aménagement.fr

PLAN DE VENTE

LOT n° 29



Date d'édition du plan de vente : Juin 2024
Modifié : Décembre 2024
Modifié : Décembre 2025

Prigent & Associés
URBANISME - AGENCEMENT - EXPERT - IMMOBILIER
PRIGENT & Associés Agence de Rennes
106A, rue Eugène POTIER
35000 RENNES
Tél : 02.99.79.28.19
Fax : 02.99.78.37.17
E-mail : rennes@prigent-associés.fr

PLAN D'ENSEMBLE FIGURATIF

COMMUNE DE SAINT-GUINOUX


"DOMAINE DU PRAY"

Plan figuratif



sans échelle

LEGENDE :

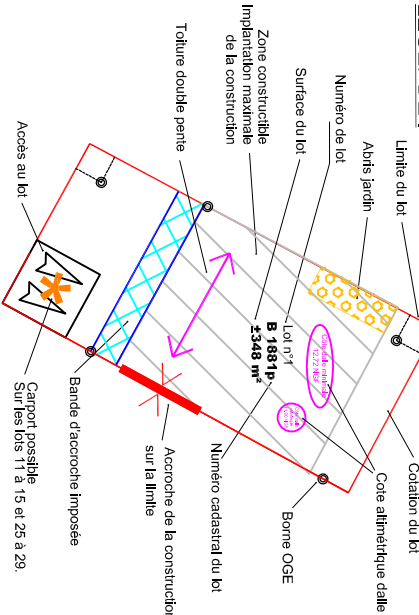

Nota : Il s'agit impératif de s'appuyer sur l'ensemble des pièces graphiques et littéraires issues du permis d'aménager n°PA 35 279 24 A0002, ainsi que sur le nivellement fourni par le Géomètre suite au bornage du lot. La position et l'alignement des branchements sont définies au regard du plan des réseaux souterrains et d'assainissement établi dans le cadre d'un recensement le 01/12/2025 par la Société Prigent et associés, Géomètres-Experts à DINARD.

Dr:2020.262

PLAN DE VENTE
COMMUNE DE SAINT-GUINOUX
"DOMAINE DU PRAY"

LOT 29

Superficie du lot : 200m²
Surface maximale de plancher autorisée : 175m²
Cadastré section B n°1977

ECHELLE 1/200ème

Rattachement altimétrique : NGF / IGN 69

EV1-2

B 1958

03ca

